

Tavola n° **1.1**

Scala: **1:100**

Alloggio:
Via Savina Petrilli, 2 int. 12 - scala B
Foglio 11, Particella 365, Subalterno 68

PIANTA
PIANO QUARTO

PROGETTO ESECUTIVO
STATO ATTUALE

Progettazione:
ARKISTUDIO
SOCIETÀ DI PROGETTAZIONE s.r.l.

AMMINISTRATORE
E DIRETTORE TECNICO
TULLIO TOSELLI
ARCHITETTO
N. 72 ORDINE ARCHITETTI DI VERCELLI




VERCELLI - Via Viganotti, 2
tel.: 0161259088 - fax.: 0161602132
e-mail: info@arkistudio.eu
www.arkistudio.eu


PATH: 212 - Siena casa\USCITA\PDF

FILE: Alloggi.dwg

DATA: FEBBRAIO 2018

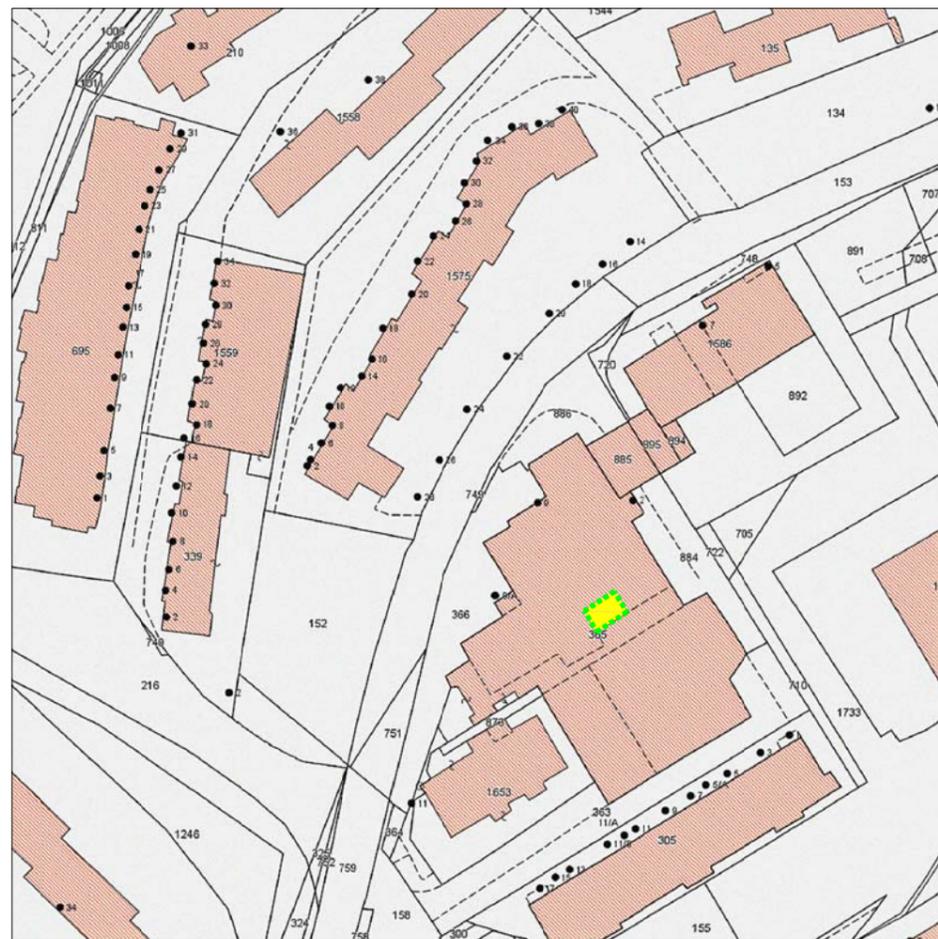

INQUADRAMENTO

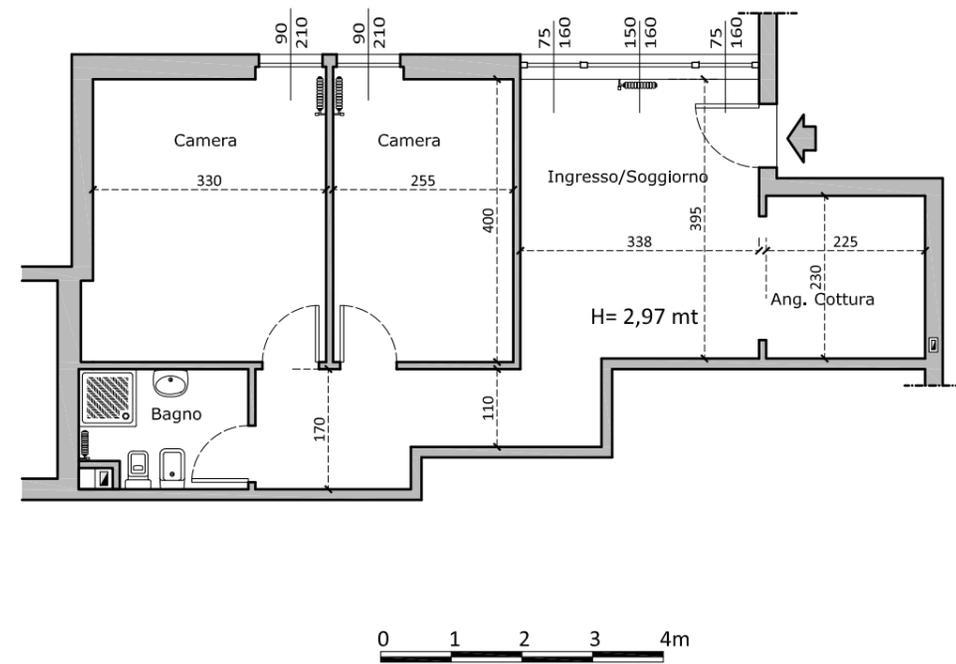

PIANTA PIANO QUARTO - STATO ATTUALE