

# COMUNE DI SIENA

Lavori di Manutenzione Straordinaria  
N° 8 ALLOGGI IN SIENA


Tavola n°  
**1PSC/C**

Scala:  
**1:100**

Alloggio:  
Via Savina Petrilli, 2 int. 12 - scala B  
Foglio 11, Particella 365, Subalterno 68

PIANTA  
PIANO QUARTO

**PROGETTO ESECUTIVO**  
LAYOUT DI CANTIERE

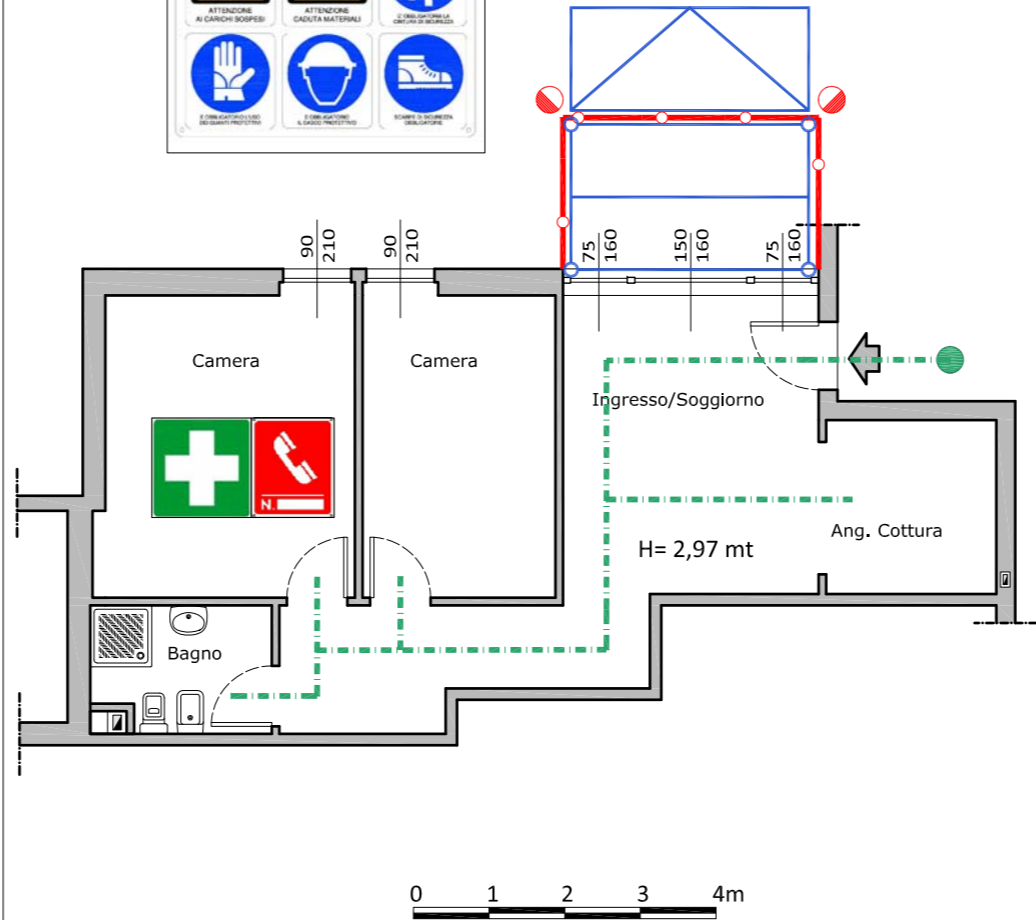

**COMUNE DI SIENA**  
Via Savina Petrilli, 2 int. 12 - scala B

**LAYOUT DI CANTIERE - Scala 1:100**

Progettazione:  
**ARKISTUDIO**  
SOCIETÀ DI PROGETTAZIONE s.r.l.

AMMINISTRATORE  
E DIRETTORE TECNICO  
**TULLIO TOSELLI**  
ARCHITETTO  
N. 72 ORDINE ARCHITETTI DI VERCELLI



VERCELLI - Via Viganotti, 2  
tel.: 0161259088 - fax.: 0161602132  
e-mail: info@arkistudio.eu  
www.arkistudio.eu

- ① INGRESSO CARRABILE
- ③ UFFICIO
- ⑤ MENSA
- ⑤ DEPOSITO MATERIALI
- ② INGRESSO PEDONALE
- ④ INFERMERIA
- ⑥ SERVIZIO IGIENICO
- ⑥ ACCUMULO RIFIUTI



- LAMPADE LUMINOSE
- AREA SUOLO PUBBLICO (da richiedere al comune)

- PERCORSO SICURO
- RECINZIONE CANTIERE