

COMUNE DI SIENA

Lavori di Manutenzione Straordinaria
N° 8 ALLOGGI IN SIENA



Tavola n°
2PSC/C

Scala:
1:100


Alloggio:
Via Petrilli n° 2/B - Piano 3 - interno 6
Foglio 11, Particella 365, Subalterno 62

PIANTA
PIANO TERZO

PROGETTO ESECUTIVO
LAYOUT DI CANTIERE

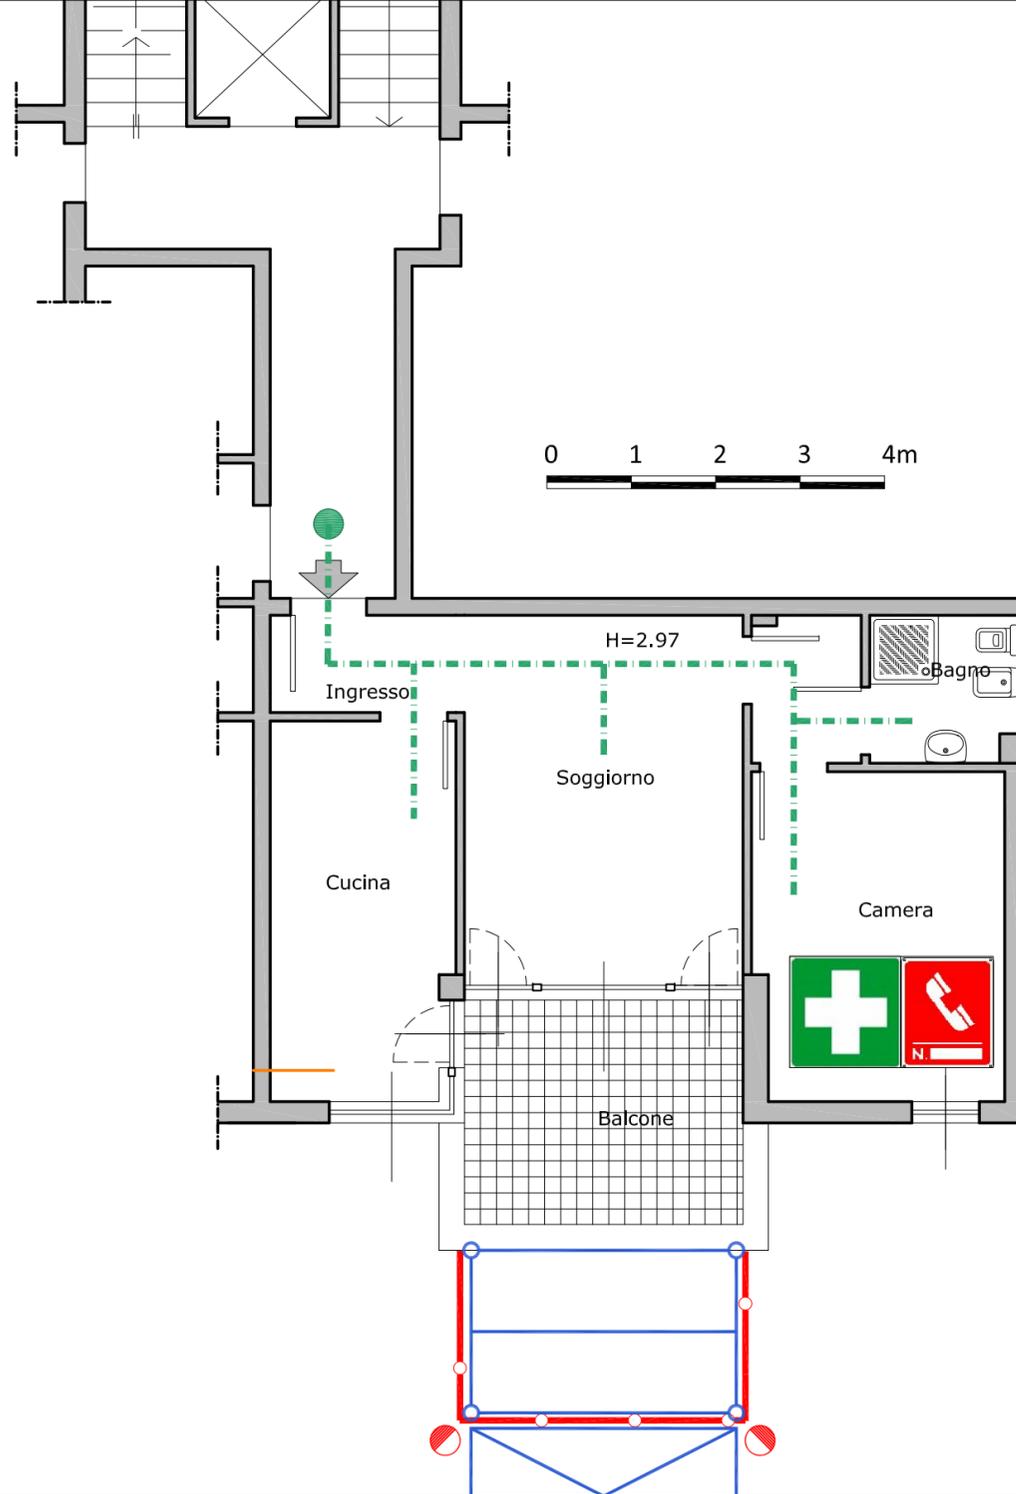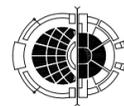

Nord

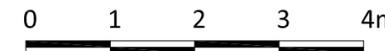

- ① INGRESSO CARRABILE
- ③ UFFICIO
- ⑤ MENSA
- ⑤ DEPOSITO MATERIALI
- ② INGRESSO PEDONALE
- ④ INFERMERIA
- ⑥ SERVIZIO IGIENICO
- ⑥ ACCUMULO RIFIUTI



- LAMPADE LUMINOSE
- AREA SUOLO PUBBLICO (da richiedere al comune)
- PERCORSO SICURO
- RECINZIONE CANTIERE

LAYOUT DI CANTIERE - Scala 1:100

COMUNE DI SIENA
Via Petrilli n° 2B - Piano 3 - interno 6