

# COMUNE DI SIENA

Lavori di Manutenzione Straordinaria  
N° 8 ALLOGGI IN SIENA

Tavola n°  
**3PSC/C**

Scala:  
**1:100**


PIANTA  
PIANO TERZO

Alloggio:  
Via Dante n.4 int. 5  
Foglio 12, Particella 38, Subalterno 11


## PROGETTO ESECUTIVO LAYOUT DI CANTIERE

Progettazione:  
**ARKISTUDIO**  
SOCIETÀ DI PROGETTAZIONE s.r.l.

AMMINISTRATORE  
E DIRETTORE TECNICO  
**TULLIO TOSELLI**  
ARCHITETTO  
N. 72 ORDINE ARCHITETTI DI VERCELLI

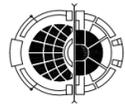

VERCELLI - Via Viganotti, 2  
tel.: 0161259088 - fax.: 0161602132  
e-mail: info@arkistudio.eu  
www.arkistudio.eu

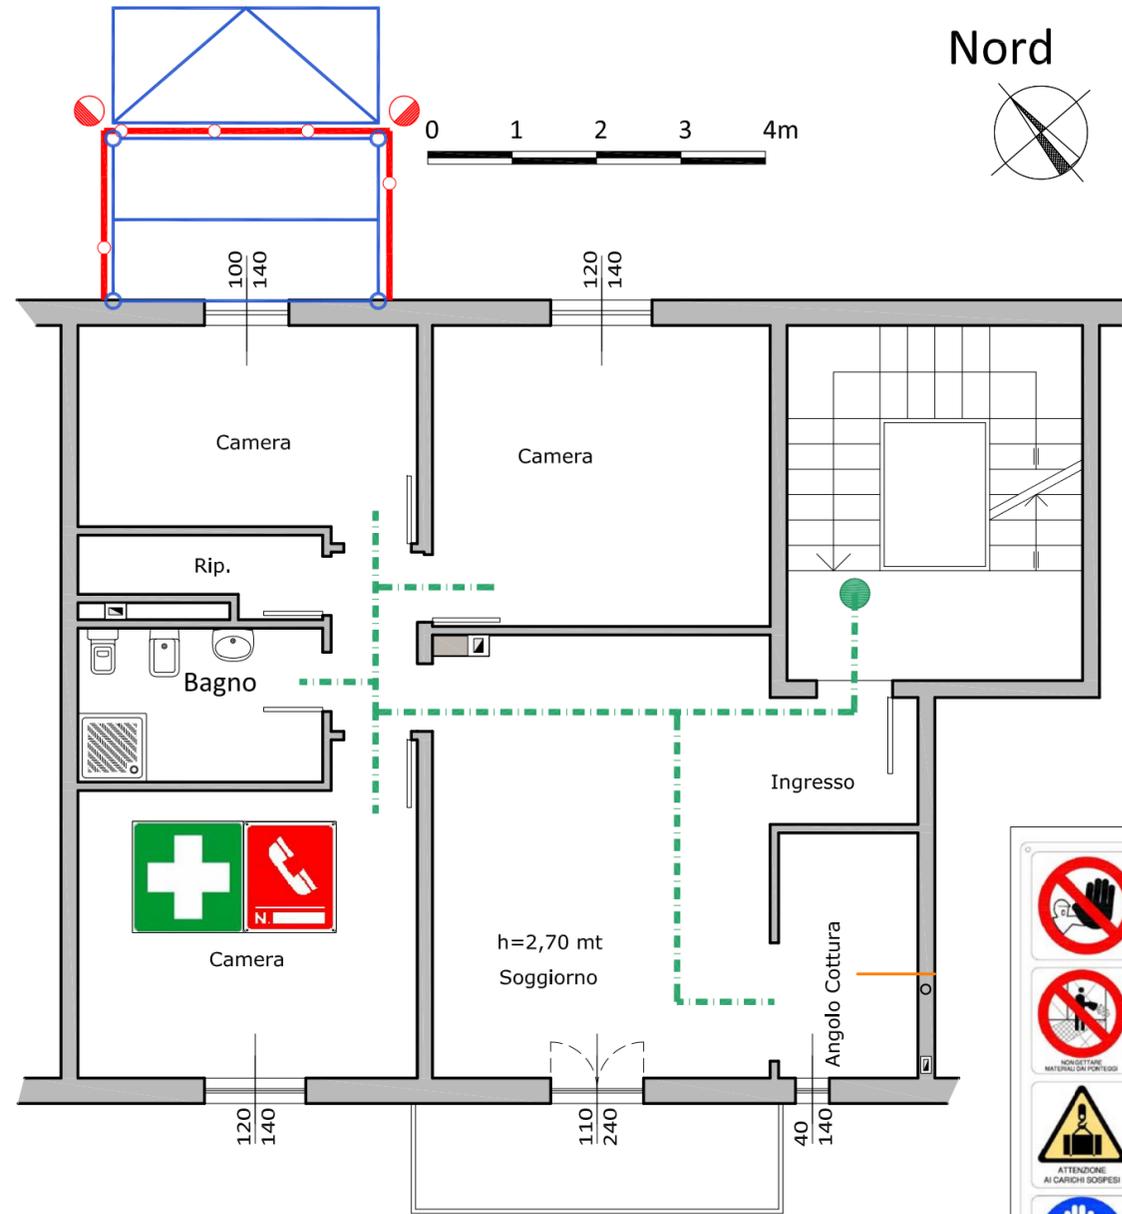

- ① INGRESSO CARRABILE
- ③ UFFICIO
- ⑤ MENSA
- ⑤ DEPOSITO MATERIALI
- ② INGRESSO PEDONALE
- ④ INFERMERIA
- ⑥ SERVIZIO IGIENICO
- ⑥ ACCUMULO RIFIUTI



- LAMPADE LUMINOSE
- AREA SUOLO PUBBLICO (da richiedere al comune)
- PERCORSO SICURO
- RECINZIONE CANTIERE