

COMUNE DI SIENA

Lavori di Manutenzione Straordinaria
N° 8 ALLOGGI IN SIENA

Tavola n°
4PSC/C

Scala:
1:100


Alloggio:
Via Colombini n.58, int. 3
Foglio 12, Particella 976, Subalterno 3

PIANTA
PIANO RIALZATO


PROGETTO ESECUTIVO
LAYOUT DI CANTIERE

Progettazione:
ARKISTUDIO
SOCIETÀ DI PROGETTAZIONE s.r.l.

AMMINISTRATORE
E DIRETTORE TECNICO
TULLIO TOSELLI
ARCHITETTO
N. 72 ORDINE ARCHITETTI DI VERCELLI

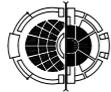

VERCELLI - Via Viganotti, 2
tel.: 0161259088 - fax.: 0161602132
e-mail: info@arkistudio.eu
www.arkistudio.eu

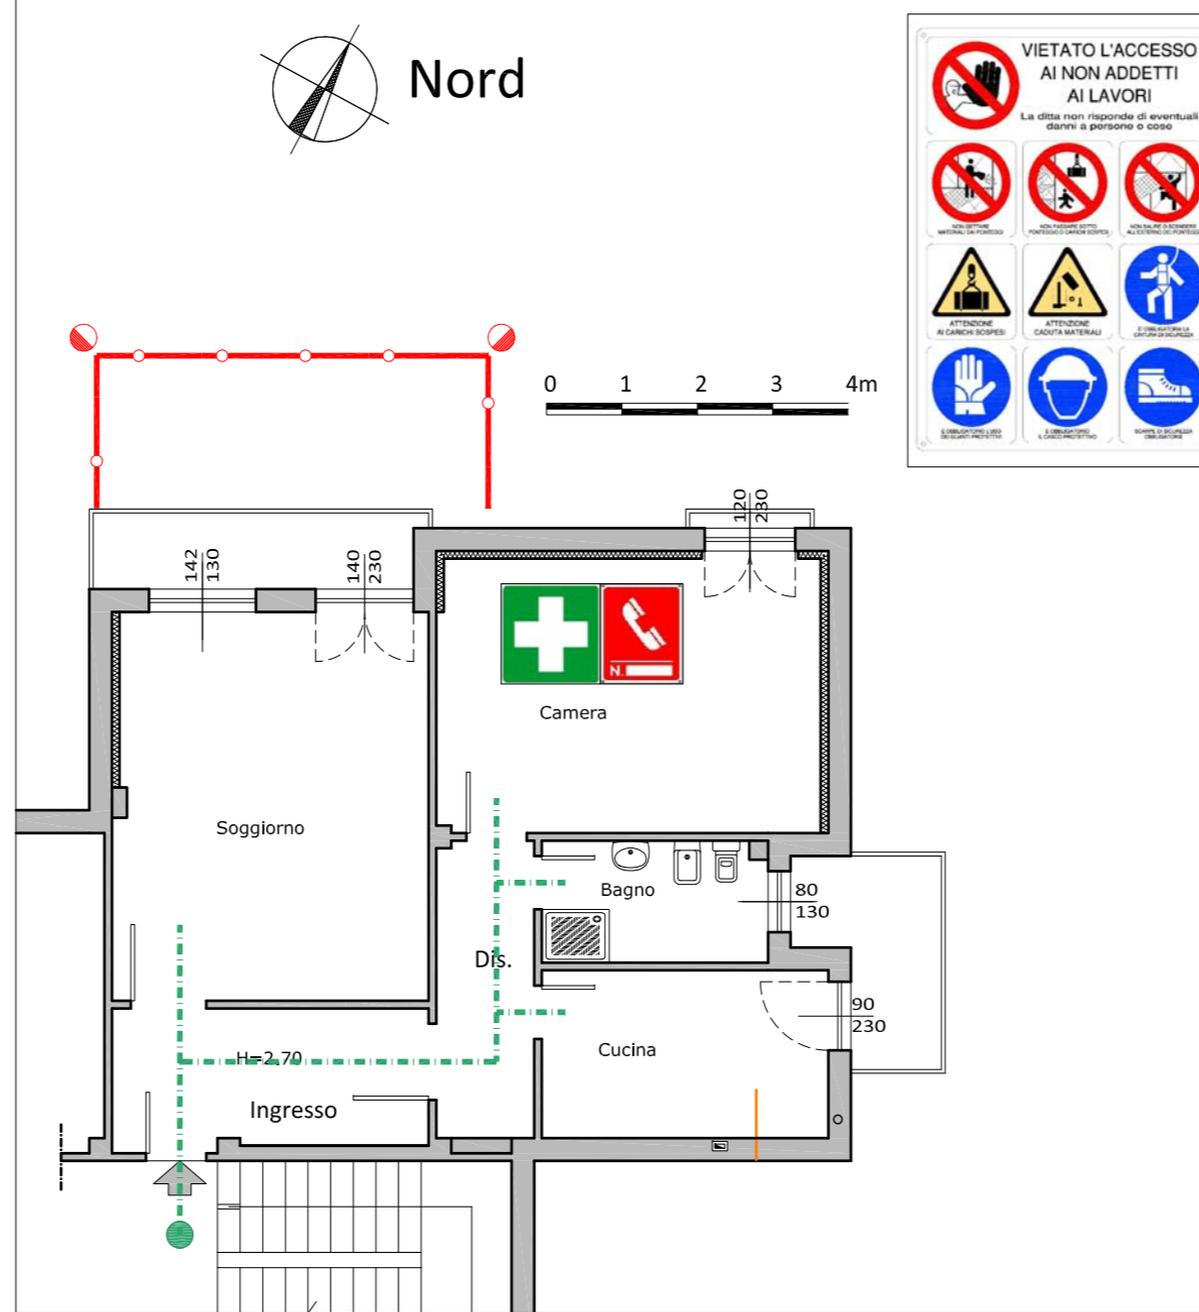

- ① INGRESSO CARRABILE
- ③ UFFICIO
- ⑤ MENSA
- ⑤ DEPOSITO MATERIALI
- ② INGRESSO PEDONALE
- ④ INFERMERIA
- ⑥ SERVIZIO IGIENICO
- ⑥ ACCUMULO RIFIUTI



- LAMPADINE LUMINOSE
- PERCORSO SICURO
- AREA SUOLO PUBBLICO (da richiedere al comune)
- RECINZIONE CANTIERE



COMUNE DI SIENA
Via Colombini n.58, int. 3

LAYOUT DI CANTIERE - Scala 1:100