

COMUNE DI SIENA

Lavori di Manutenzione Straordinaria
N° 8 ALLOGGI IN SIENA



Tavola n°
5PSC/C

Scala:
1:100


Alloggio:
Via Aldobrandino da Siena n° 8 interno 12
Foglio 11, Particella 548, Subalterno 10

PIANTA
PIANO QUARTO

PROGETTO ESECUTIVO
LAYOUT DI CANTIERE

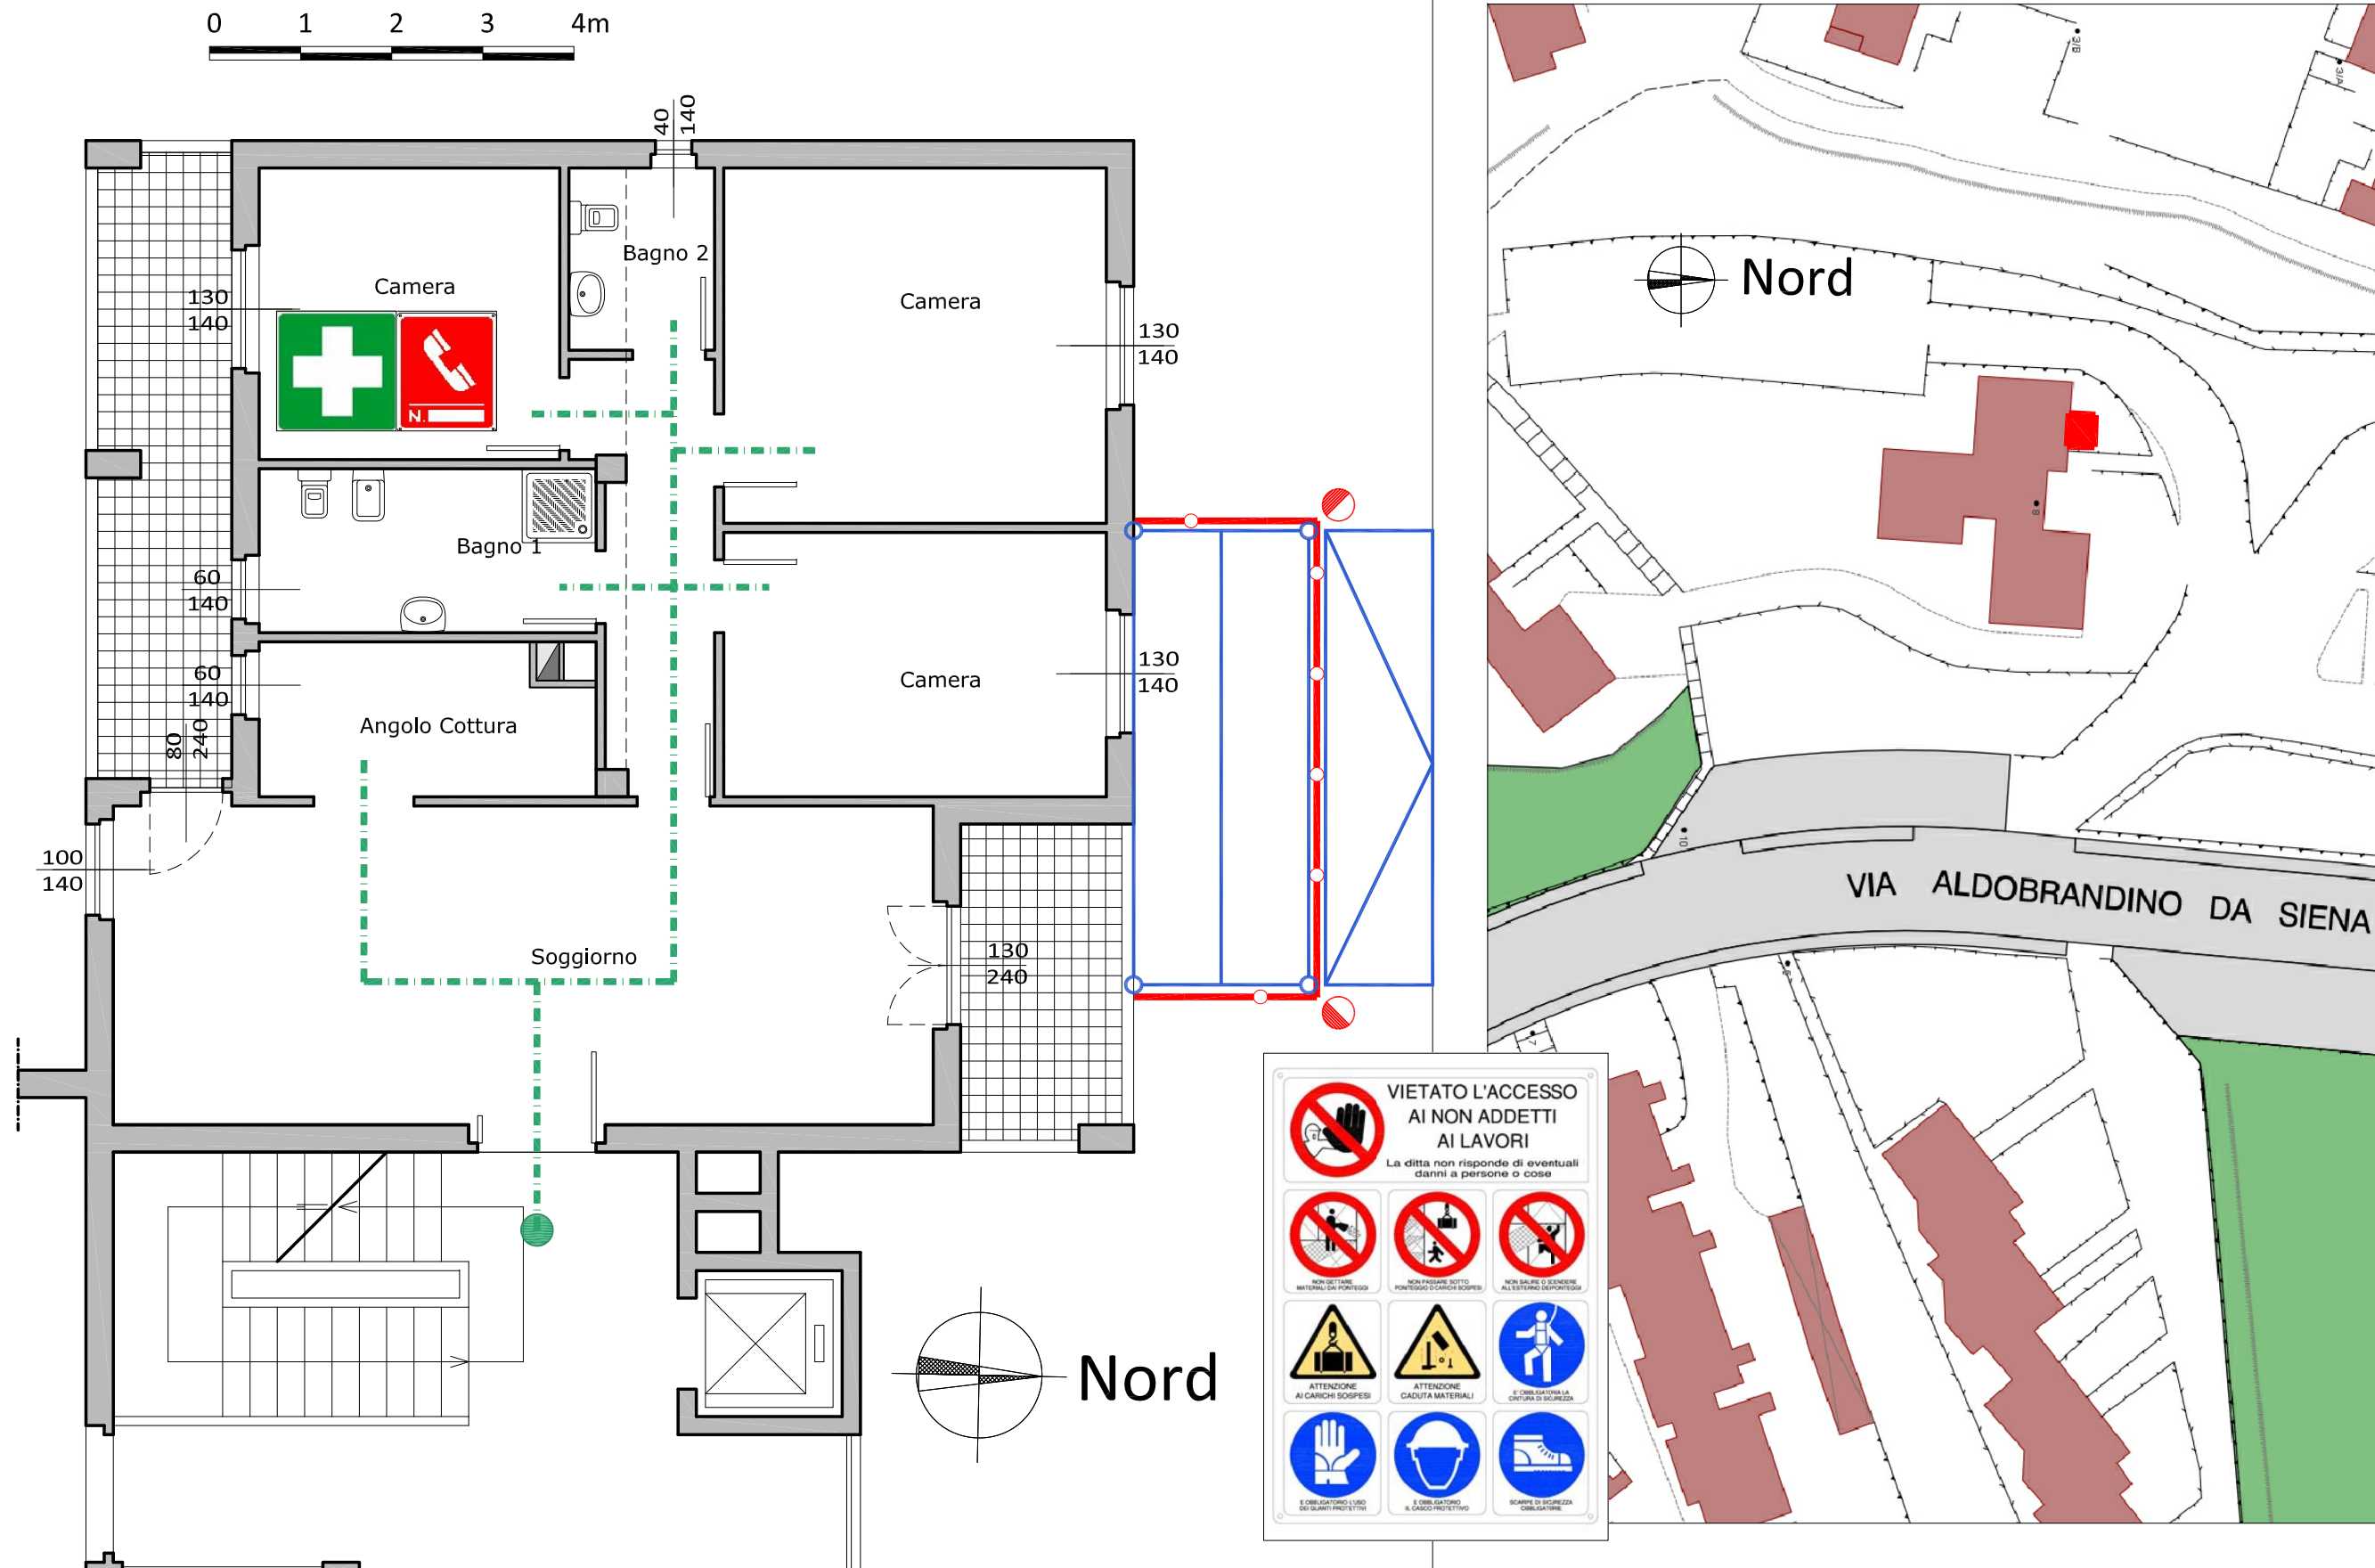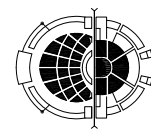

- ① INGRESSO CARRABILE
- ③ UFFICIO
- ⑤ MENSA
- ⑤ DEPOSITO MATERIALI
- ② INGRESSO PEDONALE
- ④ INFERMERIA
- ⑥ SERVIZIO IGIENICO
- ⑥ ACCUMULO RIFIUTI

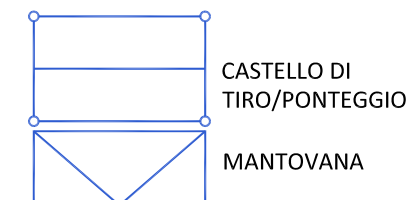

- ◐ LAMPADE LUMINOSE
- PERCORSO SICURO
- AREA SUOLO PUBBLICO (da richiedere al comune)
- RECINZIONE CANTIERE