
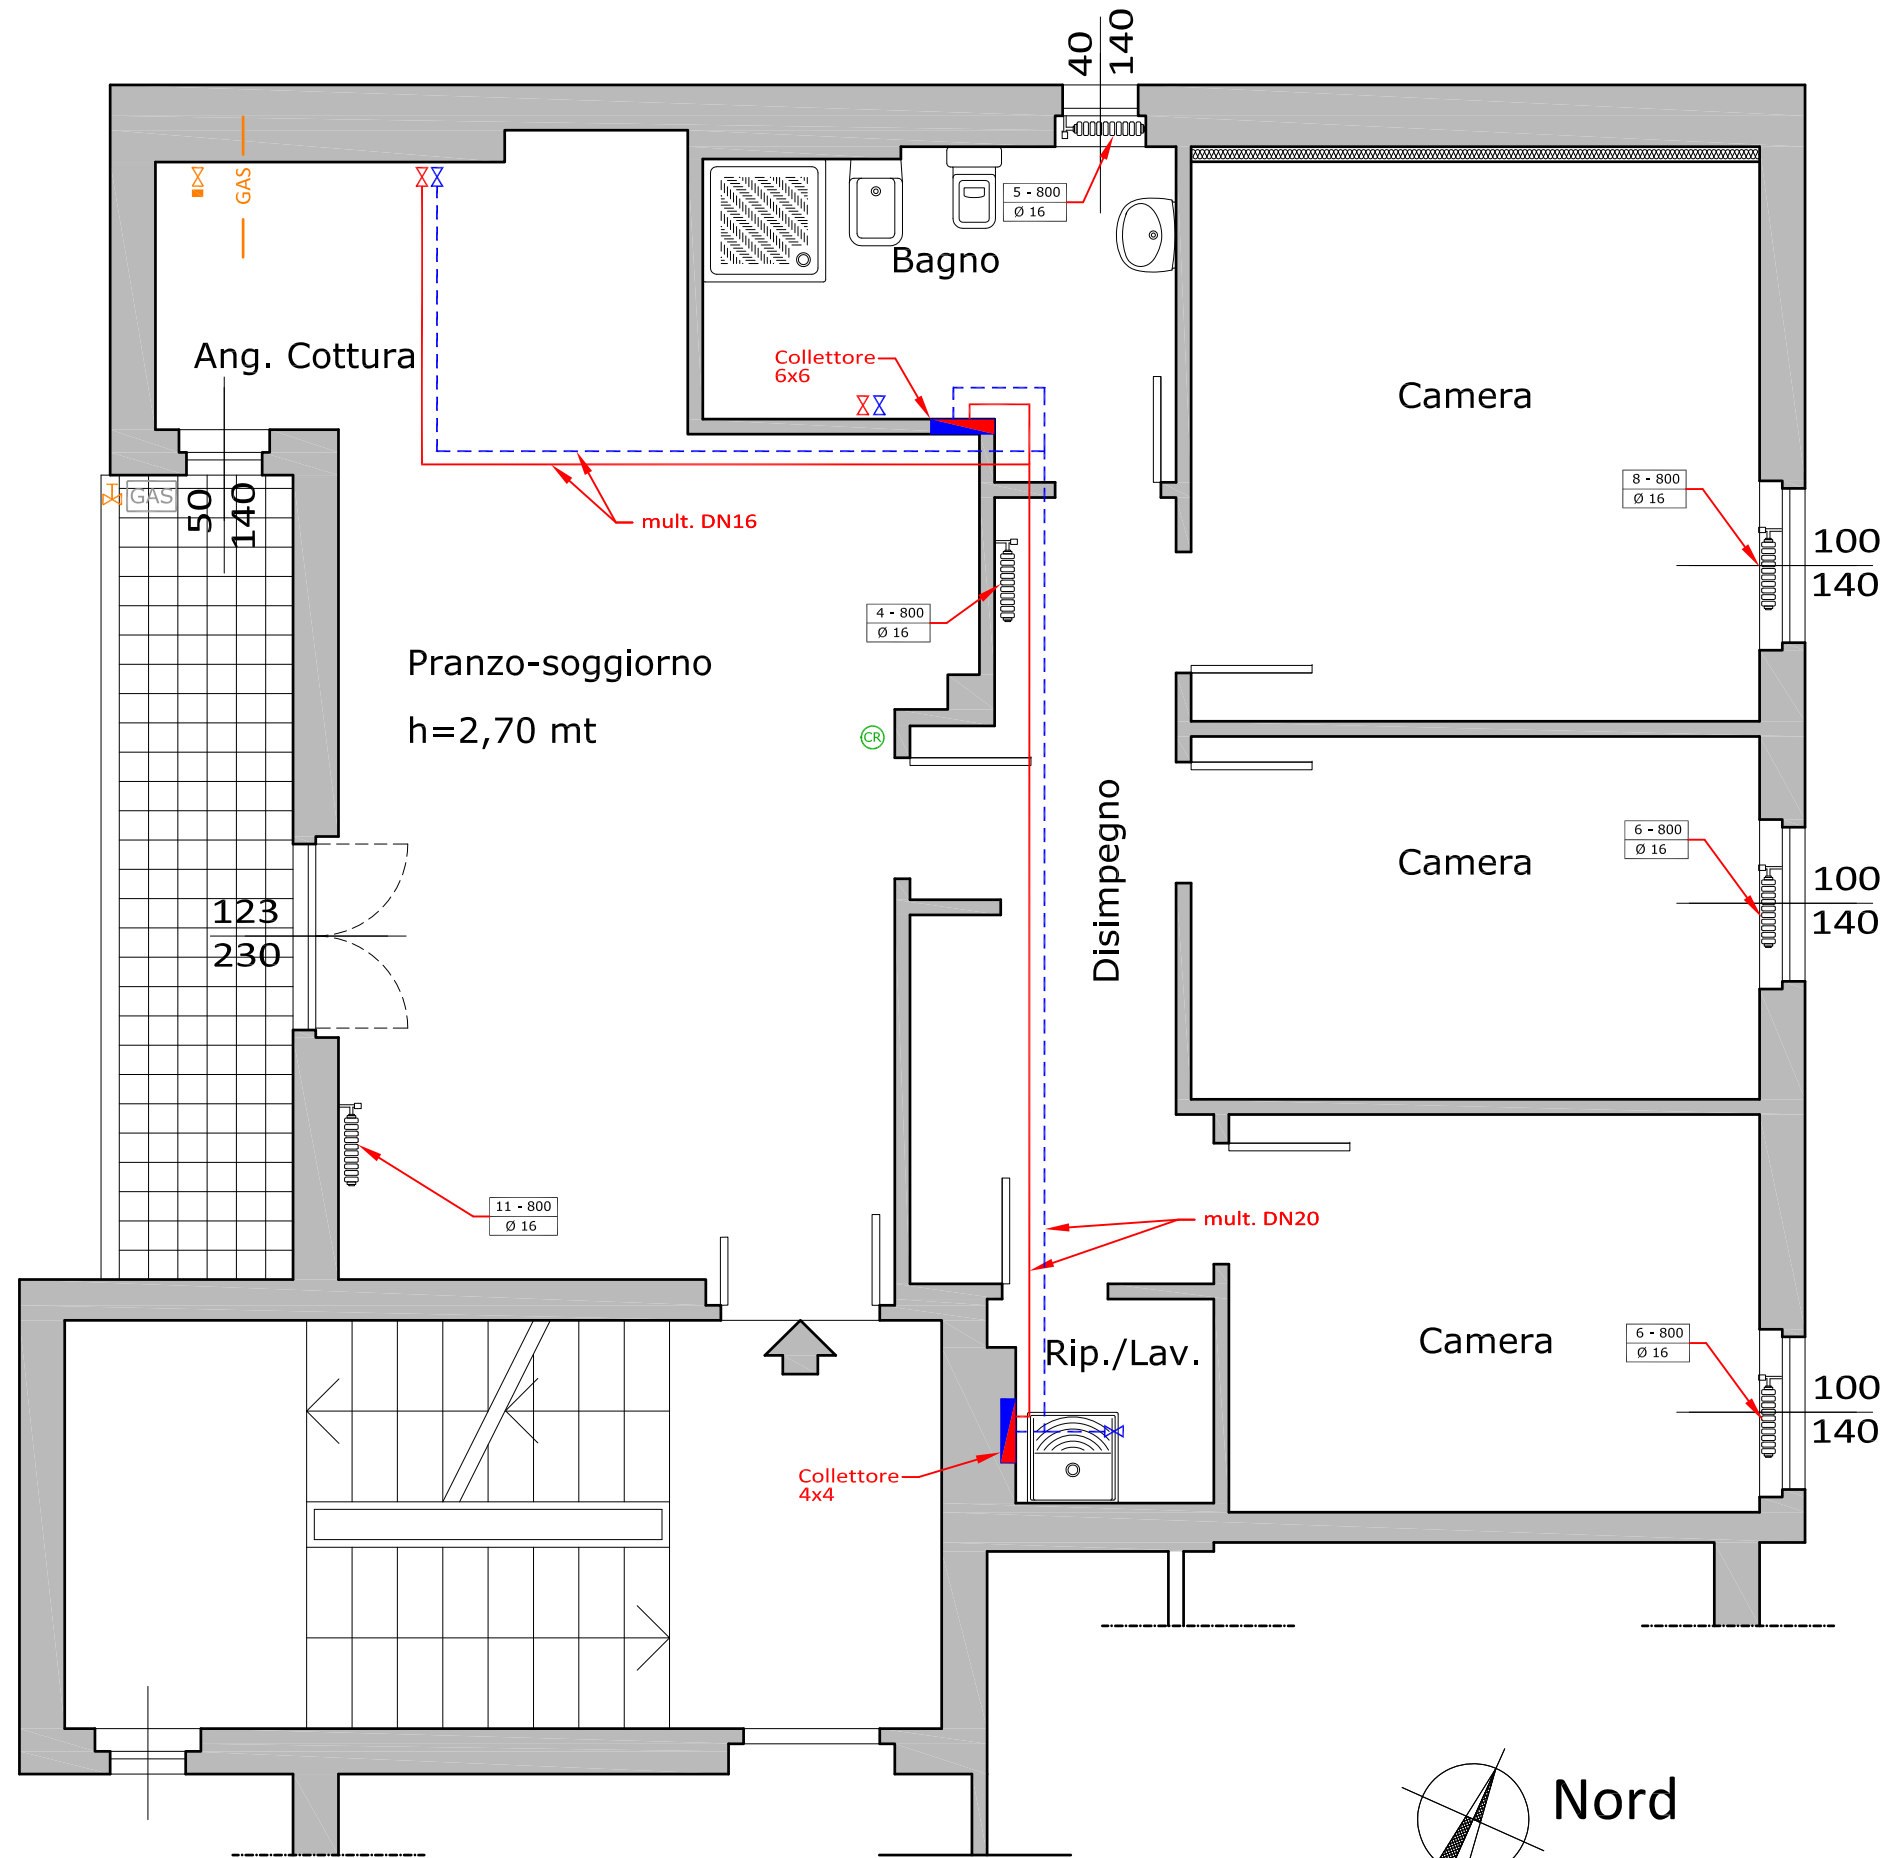


LEGENDA

	RUBINETTO INTERCETTAZIONE ACS		RUBINETTO INTERCETTAZIONE ACQUA FREDDA
	RUBINETTO INTERCETTAZIONE ACQUA DIRETTA		TUBAZIONE ACQUA DIRETTA POLIETILENE
	TUBAZIONE MANDATA ACS		TUBAZIONE ACQUA FREDDA
	COLLETTORE DISTRIBUZIONE IDRICA		TAPPO PRED. CUCINA
	RUBINETTO D'INTERCETTAZIONE CON PRESA P.		TUBAZIONE GAS IN RAME SOTTOTRACCIA CON GUAINA dn 16
	CRONOTERMOSTATO		RUBINETTO D'INTERCETTAZIONE
	NUOVO RADIATORE 6 ELEMENTI INTERASSE 600 mm		CONTATORE GAS
	RADIATORE ESISTENTE 6 ELEMENTI INTERASSE 600 mm		CALDAIA A CONDENSAZIONE

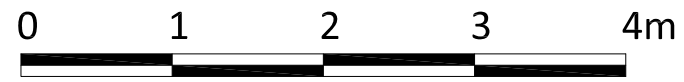

PIANO TERRA