


**LEGENDA**

	Presse 2p+T 10A 250V		Punto luce a parete		Cronotermostato ambiente
	Presse bivalenti FORNO FRIGO LAVAT LAVAS h=1,20 mt		Punto luce a soffitto		Elettroserratura
	Presse universali FORNO FRIGO LAVAT LAVAS h=1,20 mt		Punto luce emergenza		Pulsante per suoneria ingresso con portanome
	Presse TV - SAT		Punto luce emergenza da incasso scatola 503		Distribuzione incassata o interrata
	Presse TV		Suoneria ingresso		Distribuzione a vista IP55 Tubazione PVC
	Presse telefoniche		Ronzatore per bagno		Scatola di derivazione impianto elettrico
	Interruttori bipolari		Citofono e pulsante apriporta		Pulsante a tirante
	Interruttori luminosi		Alimentazione diretta con interruttore bipolare x cappa e temporizzatore per bagno		Apparecchiatura con grado di protezione IP65
	Interruttori bipolari luminosi		Elettrovalvola risc. appartamento		Predisposizione scatola 503 energia
	Interruttori unipolari		Postazione interna citofono comune		Gruppo cucina h=1,20 mt; n° 5 bipolari e n° 1 presa 2P10/16A+T
	Deviatori		Scatole di derivazione dorsale telefonica		Alimentazione autoclave
	Invertitori		Scatole di derivazione dorsale impianto TV con derivatori e partitori		Quadro elettrico Q.C.U. Q.G.A. Q.C.A.
	Pulsante luminoso		Distribuzione incassata dorsale telefonica		Morsettiera di terra
	Pulsante		Distribuzione incassata dorsale telefonica		Boiler elettrico

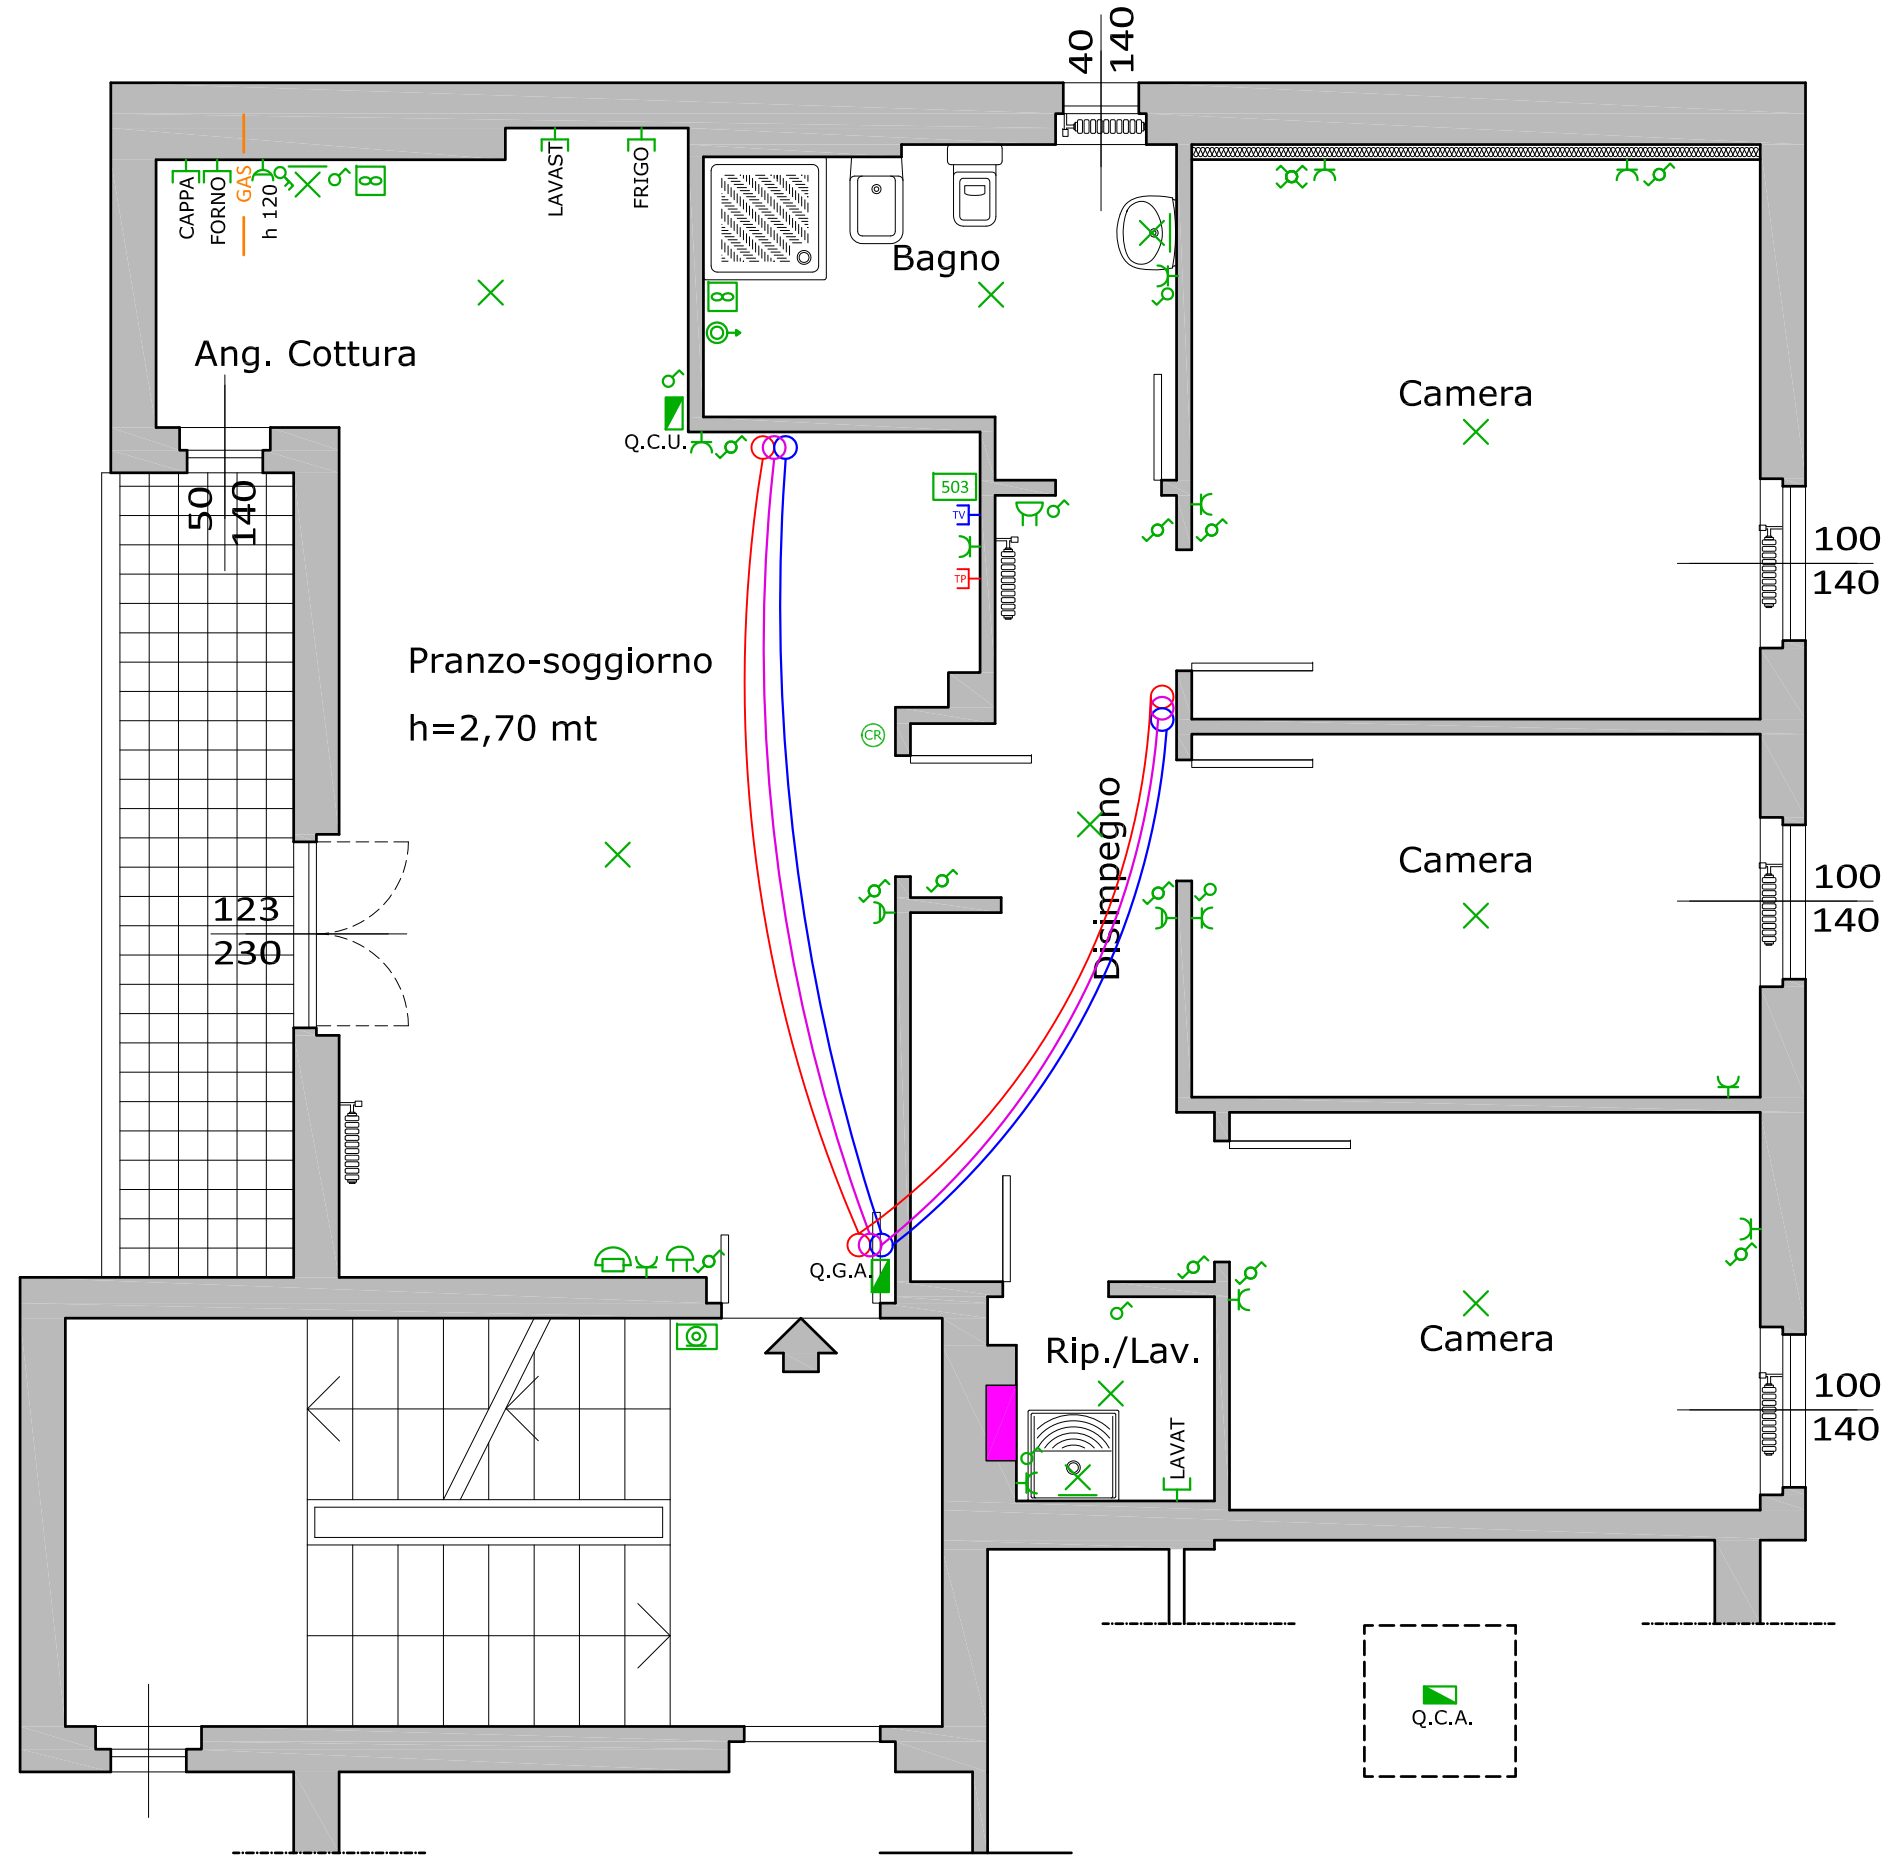

**PIANO TERRA**