

COMUNE DI SIENA

Lavori di Manutenzione Straordinaria
N° 8 ALLOGGI IN SIENA



Tavola n°
7PSC/C

Scala:
1:100

Alloggio:
Via Conte d'Arras, 59 - Loc. Taverne d'Arbia
Foglio 110, Mappale 85, Sub 38

PIANTA
PIANO TERRA

PROGETTO ESECUTIVO
LAYOUT DI CANTIERE

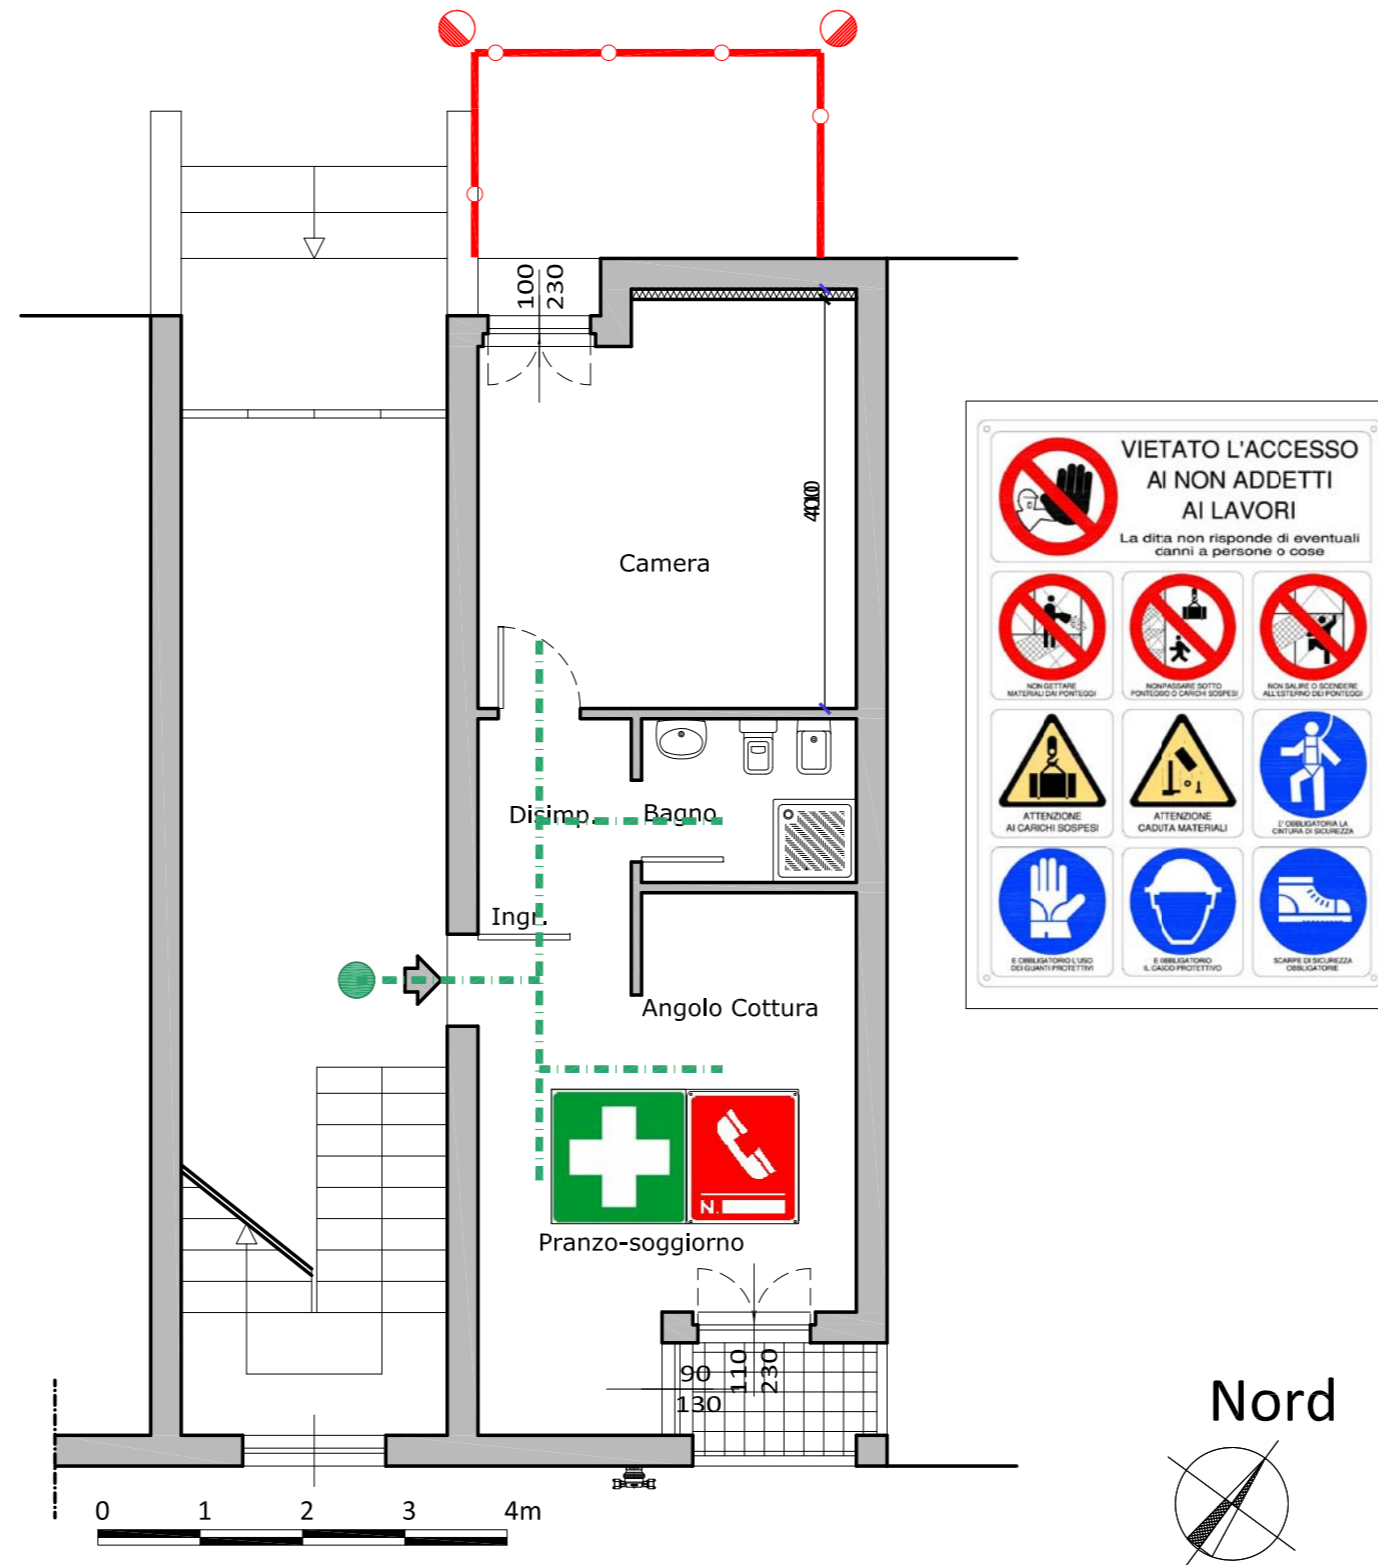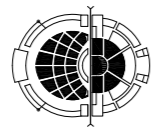

- ① INGRESSO CARRABILE
- ③ UFFICIO
- ⑤ MENSA
- ⑤ DEPOSITO MATERIALI
- ② INGRESSO PEDONALE
- ④ INFERMERIA
- ⑥ SERVIZIO IGIENICO
- ⑥ ACCUMULO RIFIUTI



- ◐ LAMPADE LUMINOSE
- PERCORSO SICURO
- AREA SUOLO PUBBLICO (da richiedere al comune)
- RECINZIONE CANTIERE