

COMUNE DI SIENA

Lavori di Manutenzione Straordinaria
N° 8 ALLOGGI IN SIENA



Tavola n°
8PSC/C

Scala:
1:100


PIANTA
PIANO TERZO

Alloggio:
Strada di Certosa n.38
Foglio 88, Mappale 310, Sub 6

PROGETTO ESECUTIVO LAYOUT DI CANTIERE

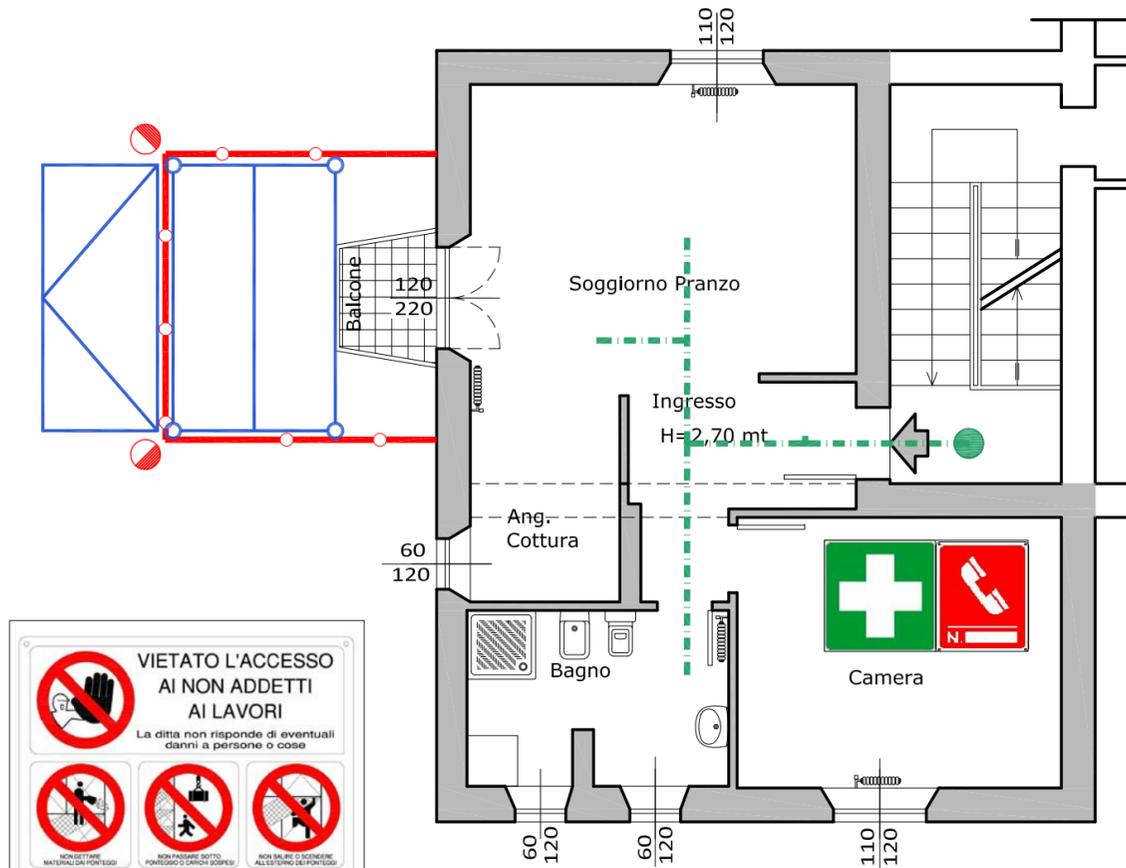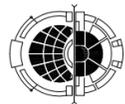

- ① INGRESSO CARRABILE
- ③ UFFICIO
- ⑤ MENSA
- ⑤ DEPOSITO MATERIALI
- ② INGRESSO PEDONALE
- ④ INFERMERIA
- ⑥ SERVIZIO IGIENICO
- ⑥ ACCUMULO RIFIUTI

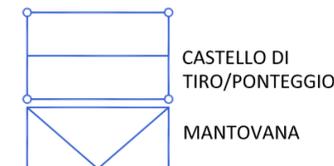

- 🚫 LAMPADE LUMINOSE
- 🟢 PERCORSO SICURO
- 🟡 AREA SUOLO PUBBLICO (da richiedere al comune)
- 🔴 RECINZIONE CANTIERE

