Siena Casa Spa

VIA BIAGIO DI MONTLUC,2 53100 SIENA

Comune di Siena

Deliberazione G.R.T.n°505/2015

INTERVENTO DI REALIZZAZIONE DI N.33 ALLOGGI DI EDILIZIA RESIDENZIALE PUBBLICA E SERVIZI DA DESTINARE AD ATTIVITÀ SOCIOCULTURALI E RICREATIVE IN VIALE MARIO BRACCI (SIENA)

PROGETTO DEFINITIVO-ARCHITETTONICO

CENSIMENTO DELLE INTERFERENZE

A4

DATA: GIUGNO 2018

SCALA: 1 : 200

Progettisti:

Progetto Arch. e Coord.: Arch. Roberta ATTANASIO , Siena Casa spa

Prog. Imp. Idro-termo-sanitario: Ing. Emanuele Ghelardi

Prog. Strutt.: Ing. Simona CRISCUOLO, Siena Casa spa

Prog. Inp. elettrico: P. Ind. Giacomo LANDI, Siena Casa spa

Coord. Sicurezza Prog.: P. Ed. Michele CORTONESI, Siena Casa spa

Responsabile Unico del Procedimento: Ing. Claudio NANNETTI, Siena Casa spa

Revisione n.	Redazione		Verifica		Validazione		Consegna	Nota
	Data	Nota	Data	Nota	Data	Nota	Data	
Nome file					Layout			

VERIFICA DELLE INTERFERENZE TRA MANUFATTI ESISTENTI E SUPERFICI INTERESSATE DA SCAVI

Limite lotto di intervento

Muro di recinzione con sovrastante ringhera

Recinzione in pali e rete a maglia sciolta

Sagoma del fabbricato di nuova costruzione

Limite scavo a quota variabile per la realizzazione delle rampe carrabili di accesso al piano garage

Muro controterra esistente

Platea fabbricato preesistente

Platea interrata a sostegno delle cisterne pre esistenti

PLATEA FABBRICATO PREESISTENTE

PLATEA PENSILINA PREESISTENTE

PILASTRI ESISTENTI DIAMETRO 40,00 CM. INTERASSE 1,00 M. *

PLATEA CISTERNE PREESISTENTI*

h=35 cm lungh.= 47,00 m. largh. 7,00 m

posizionata H.-4,00 m. dal piano di campagna

(*fonte: relazione conclusiva dismissione "Ex deposito oli minerali" sito V.le Bracci, 8 Siena" Dicembre 2012 Studio Tecnico Ambientale Associato &Studio Associato L.A.C.)

1

2

Muro di recinzione con sovrastante ringhera

Palificata di sostegno allo scavo per il posizionamento delle cisterne pre esistenti (il n. dei pali è stato ipotizzato dalla documentazione fotografica esistente)

Muro contro terra in ca

foto 1: vista platea e palificata attualmente interrate

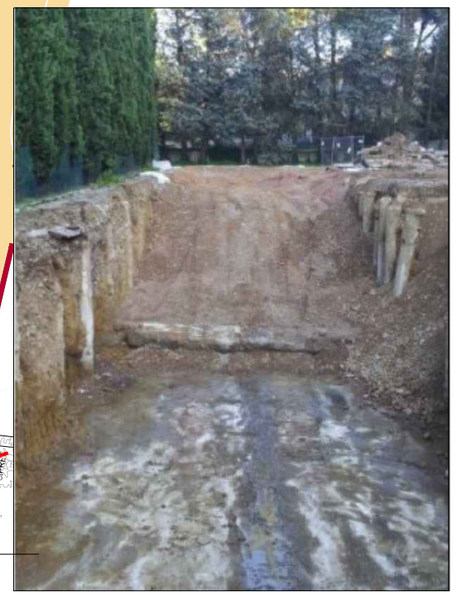

foto 2: vista platea e palificata attualmente interrate

VERIFICA DELLE INTERFERENZE TRA SPECIE ARBOREE ESISTENTI E SUPERFICI INTERESSATE DA SCAVI

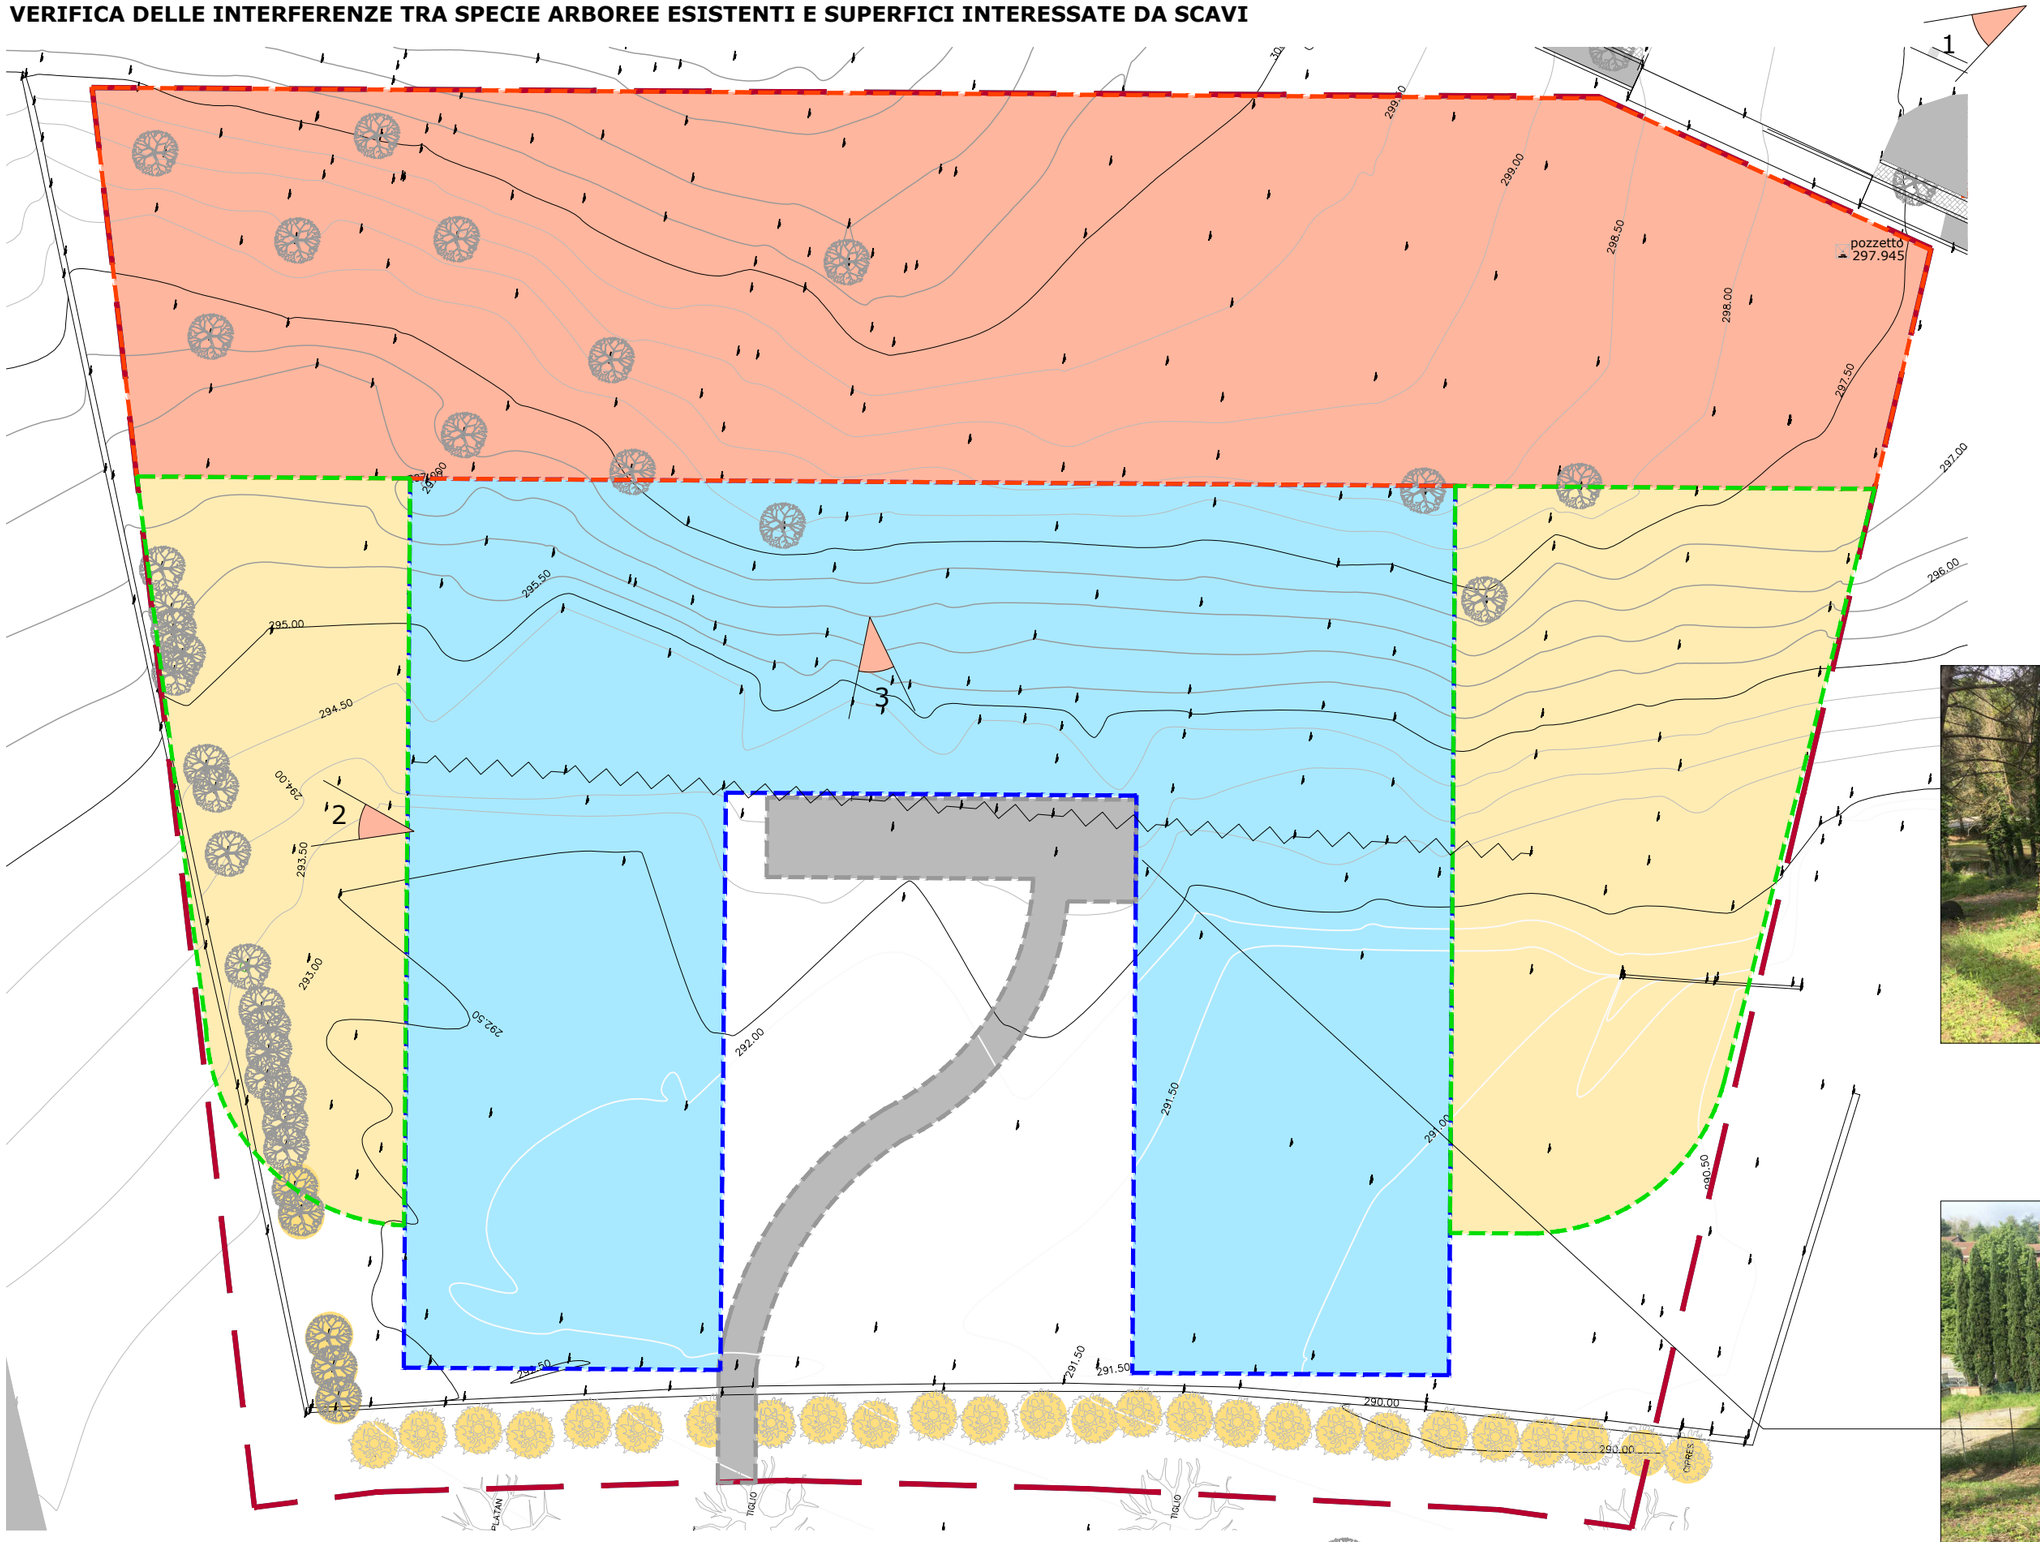

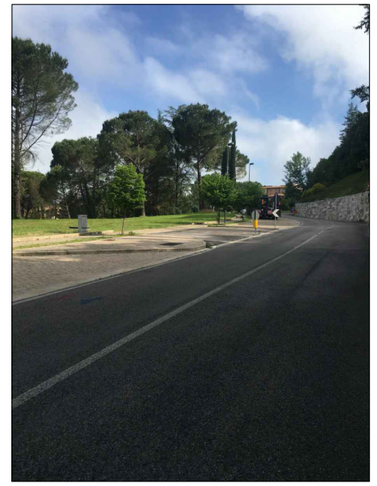

foto 1: vista ingresso carrabile; alberature lungostrada via Fantastici.

foto 2: alberature e muro di recinzione esistente.

foto 3: alberatura di cipressi lungo viale Bracci

Area di scavo fino alla quota variabile compresa tra il piano finito 296.80 e 296.00 slm

Area di scavo fino alla quota variabile compresa tra il piano finito 296.00 slm e 290.10 slm

Area di scavo fino alla quota del piano finito pari a 290.10 slm

Limite lotto di intervento

Alberatura esistente da mantenere

Alberatura esistente da abbattere

DOCUMENTAZIONE RELATIVA ALLA PRESENZA DI MANUFATTI INTERRATI

DEPOSITO OLII MINERALI PRESSO EX COMPLESSO CONSORZIO AGRARIO SIENA
VIALE BRACCI -SIENA

Studio associato L.A.C.
Via di San Martino 15
53035 Monteriggioni (SI)
Studio Tecnico Ambientale Associato S.T.A.
Strada di Sussetto 19/C2
53100 Siena

Tavola 1

Maggio 2012

Area di intervento - volumi di scavo - planimetria - ubicazione sondaggi - sezioni - sezione geologica

COMMITTENTE: Consorzio Agrario di Siena
Via Pianigiani 9
53100 Siena

Ingombro su pianta delle cisterne - Scala 1:250

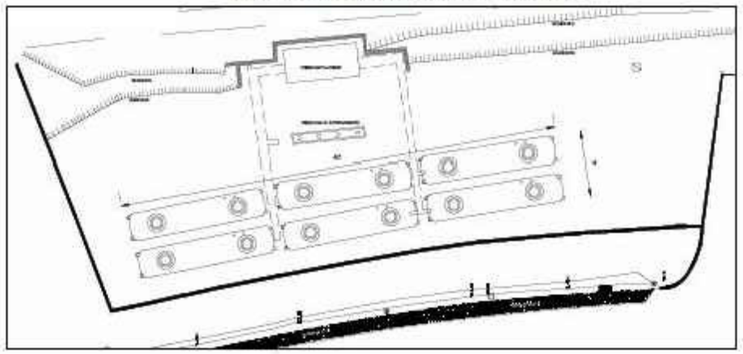

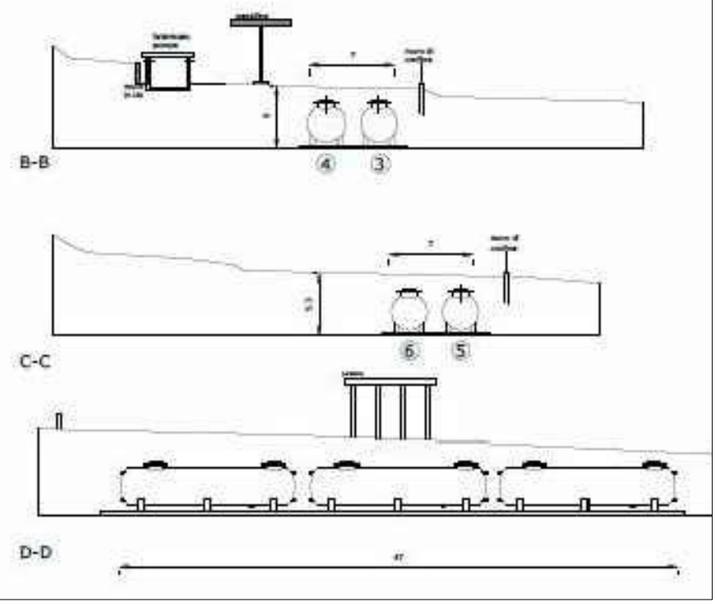
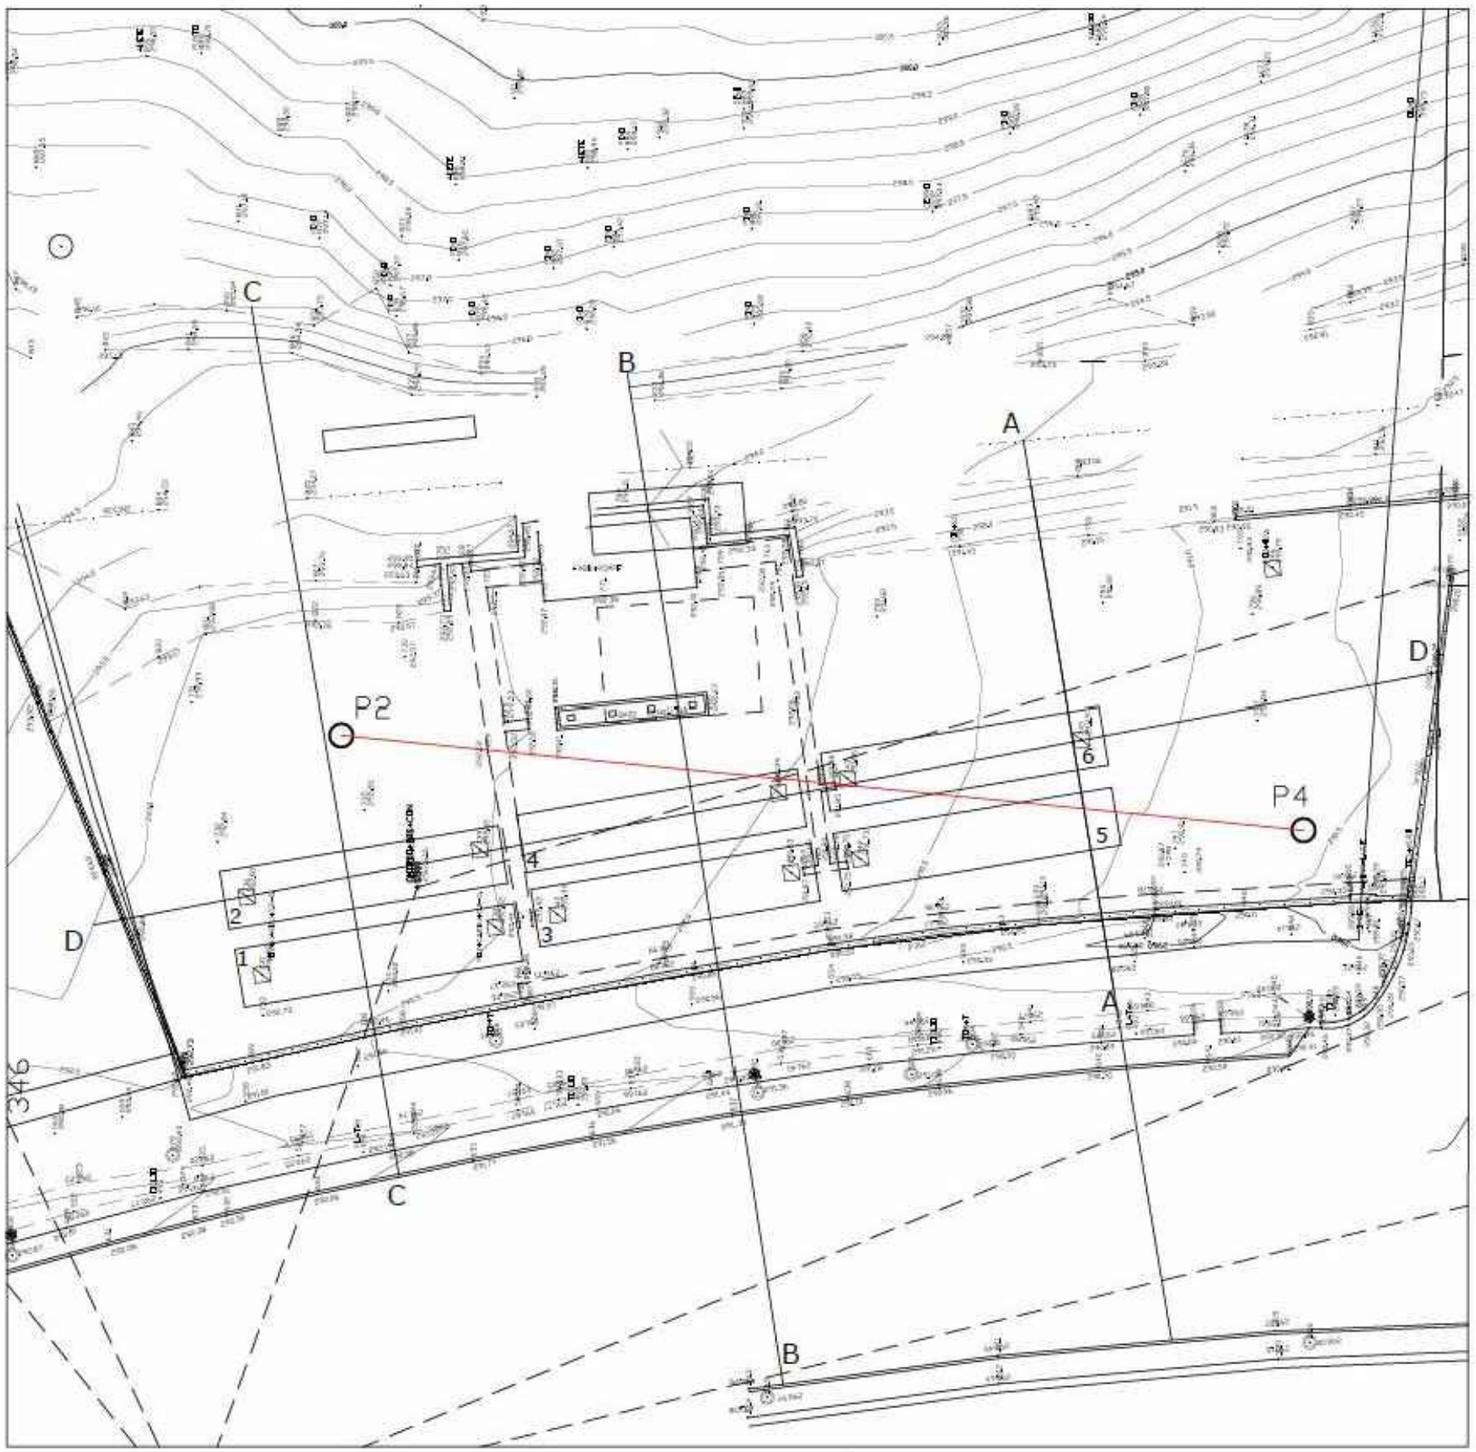
Planimetria e sezioni - Scala 1:250