

Comune di San Giovanni d'Asso (SI)

Scala: 1:200

Opere di urbanizzazione primaria a servizio del fabbricato di 12 alloggi in via Poggio Baldi


Data: Agosto 2017

Planimetria quotata, di progetto e schema fognature


TAV n. 1

Progettazione: Ufficio tecnico Siena Casa spa


PLANIMETRIA A CURVE DI LIVELLO
 Scala 1:200

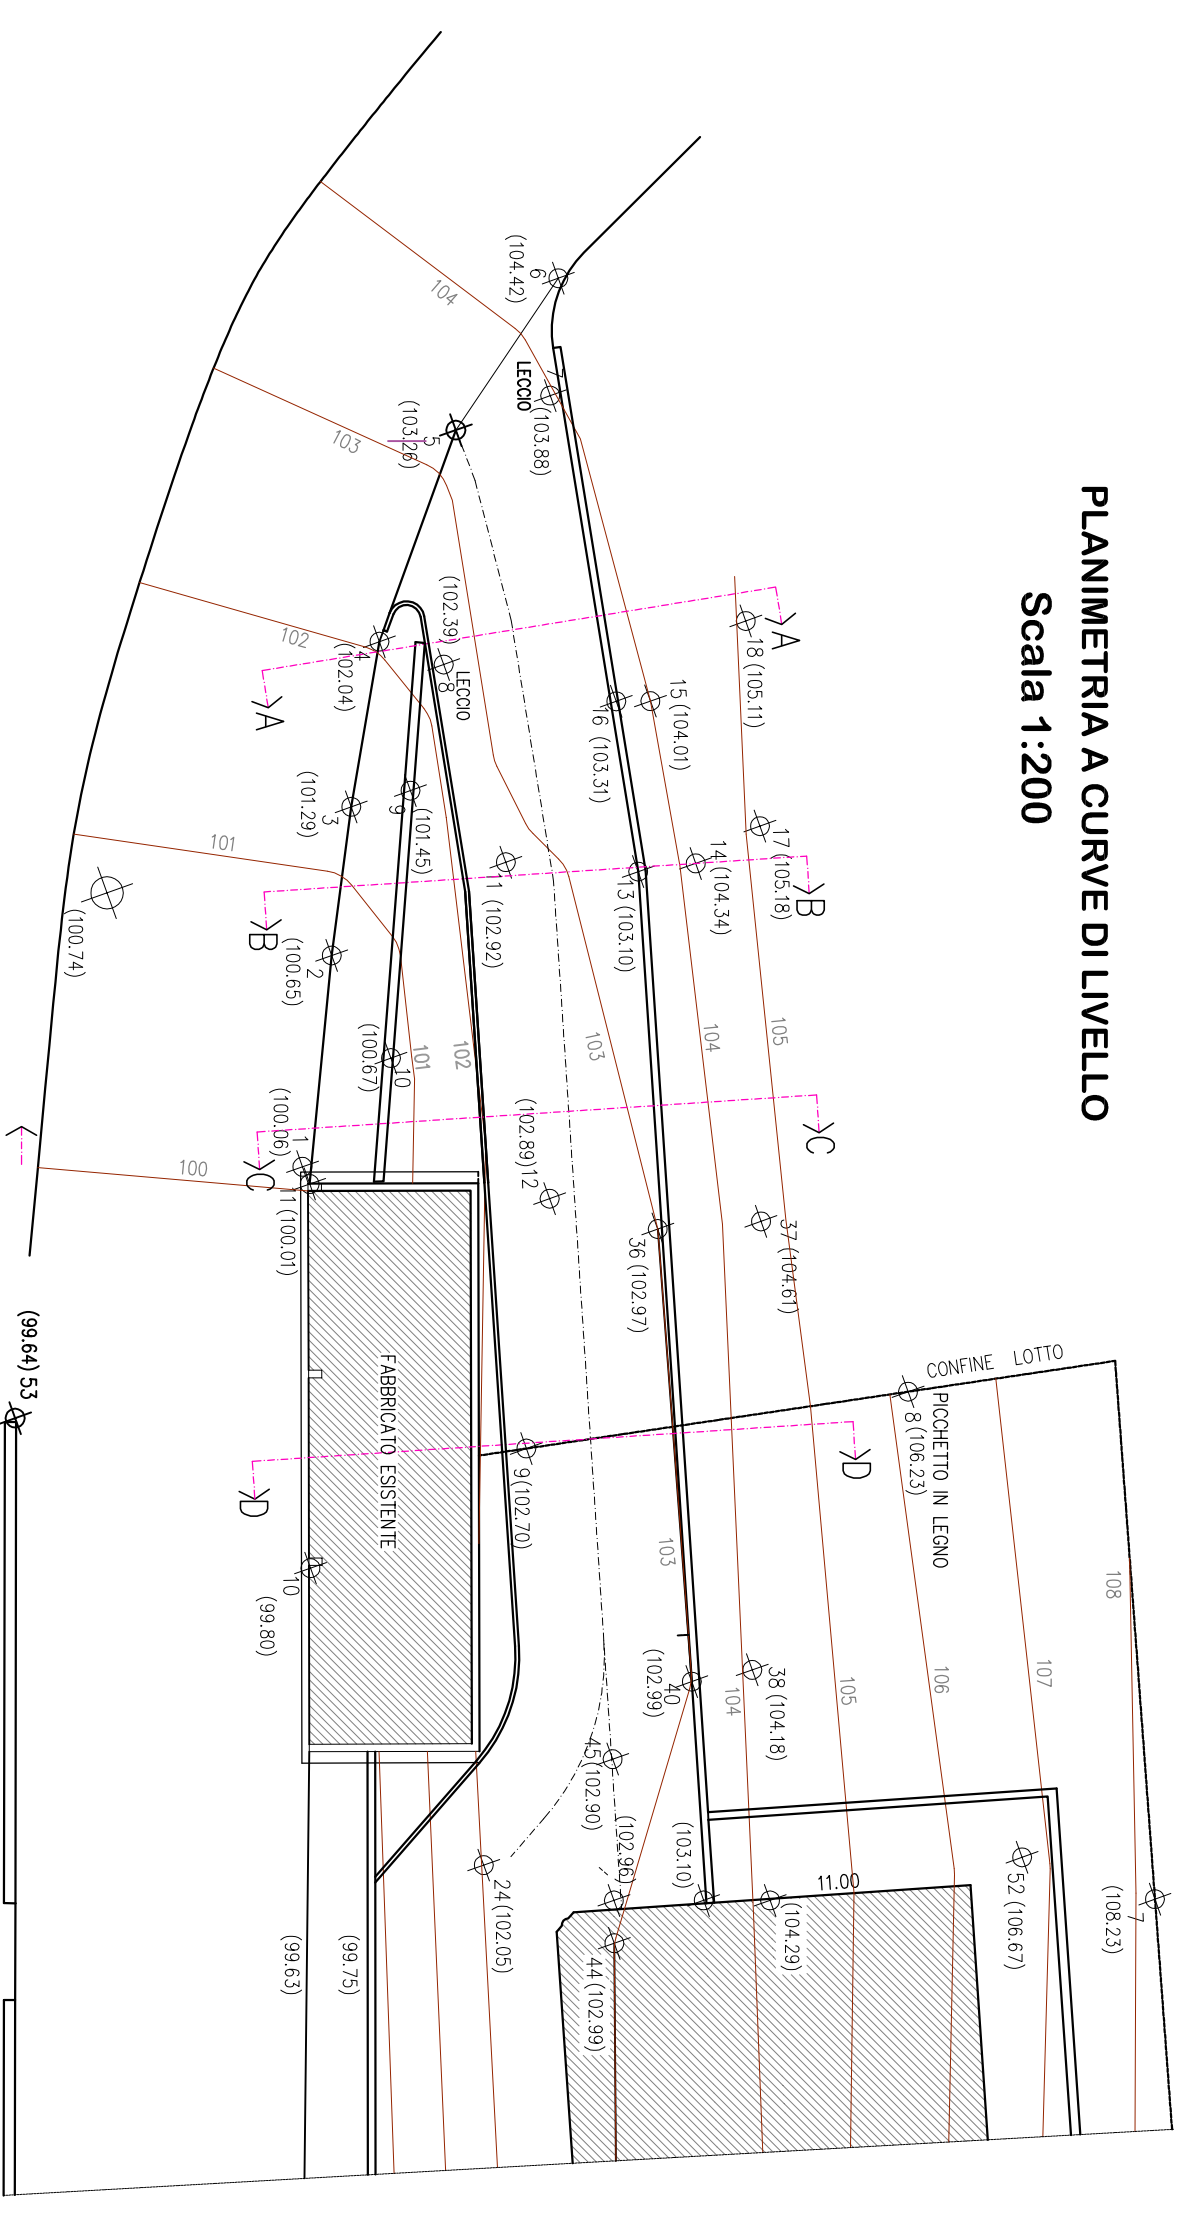

PLANIMETRIA DI PROGETTO
 Scala 1:200

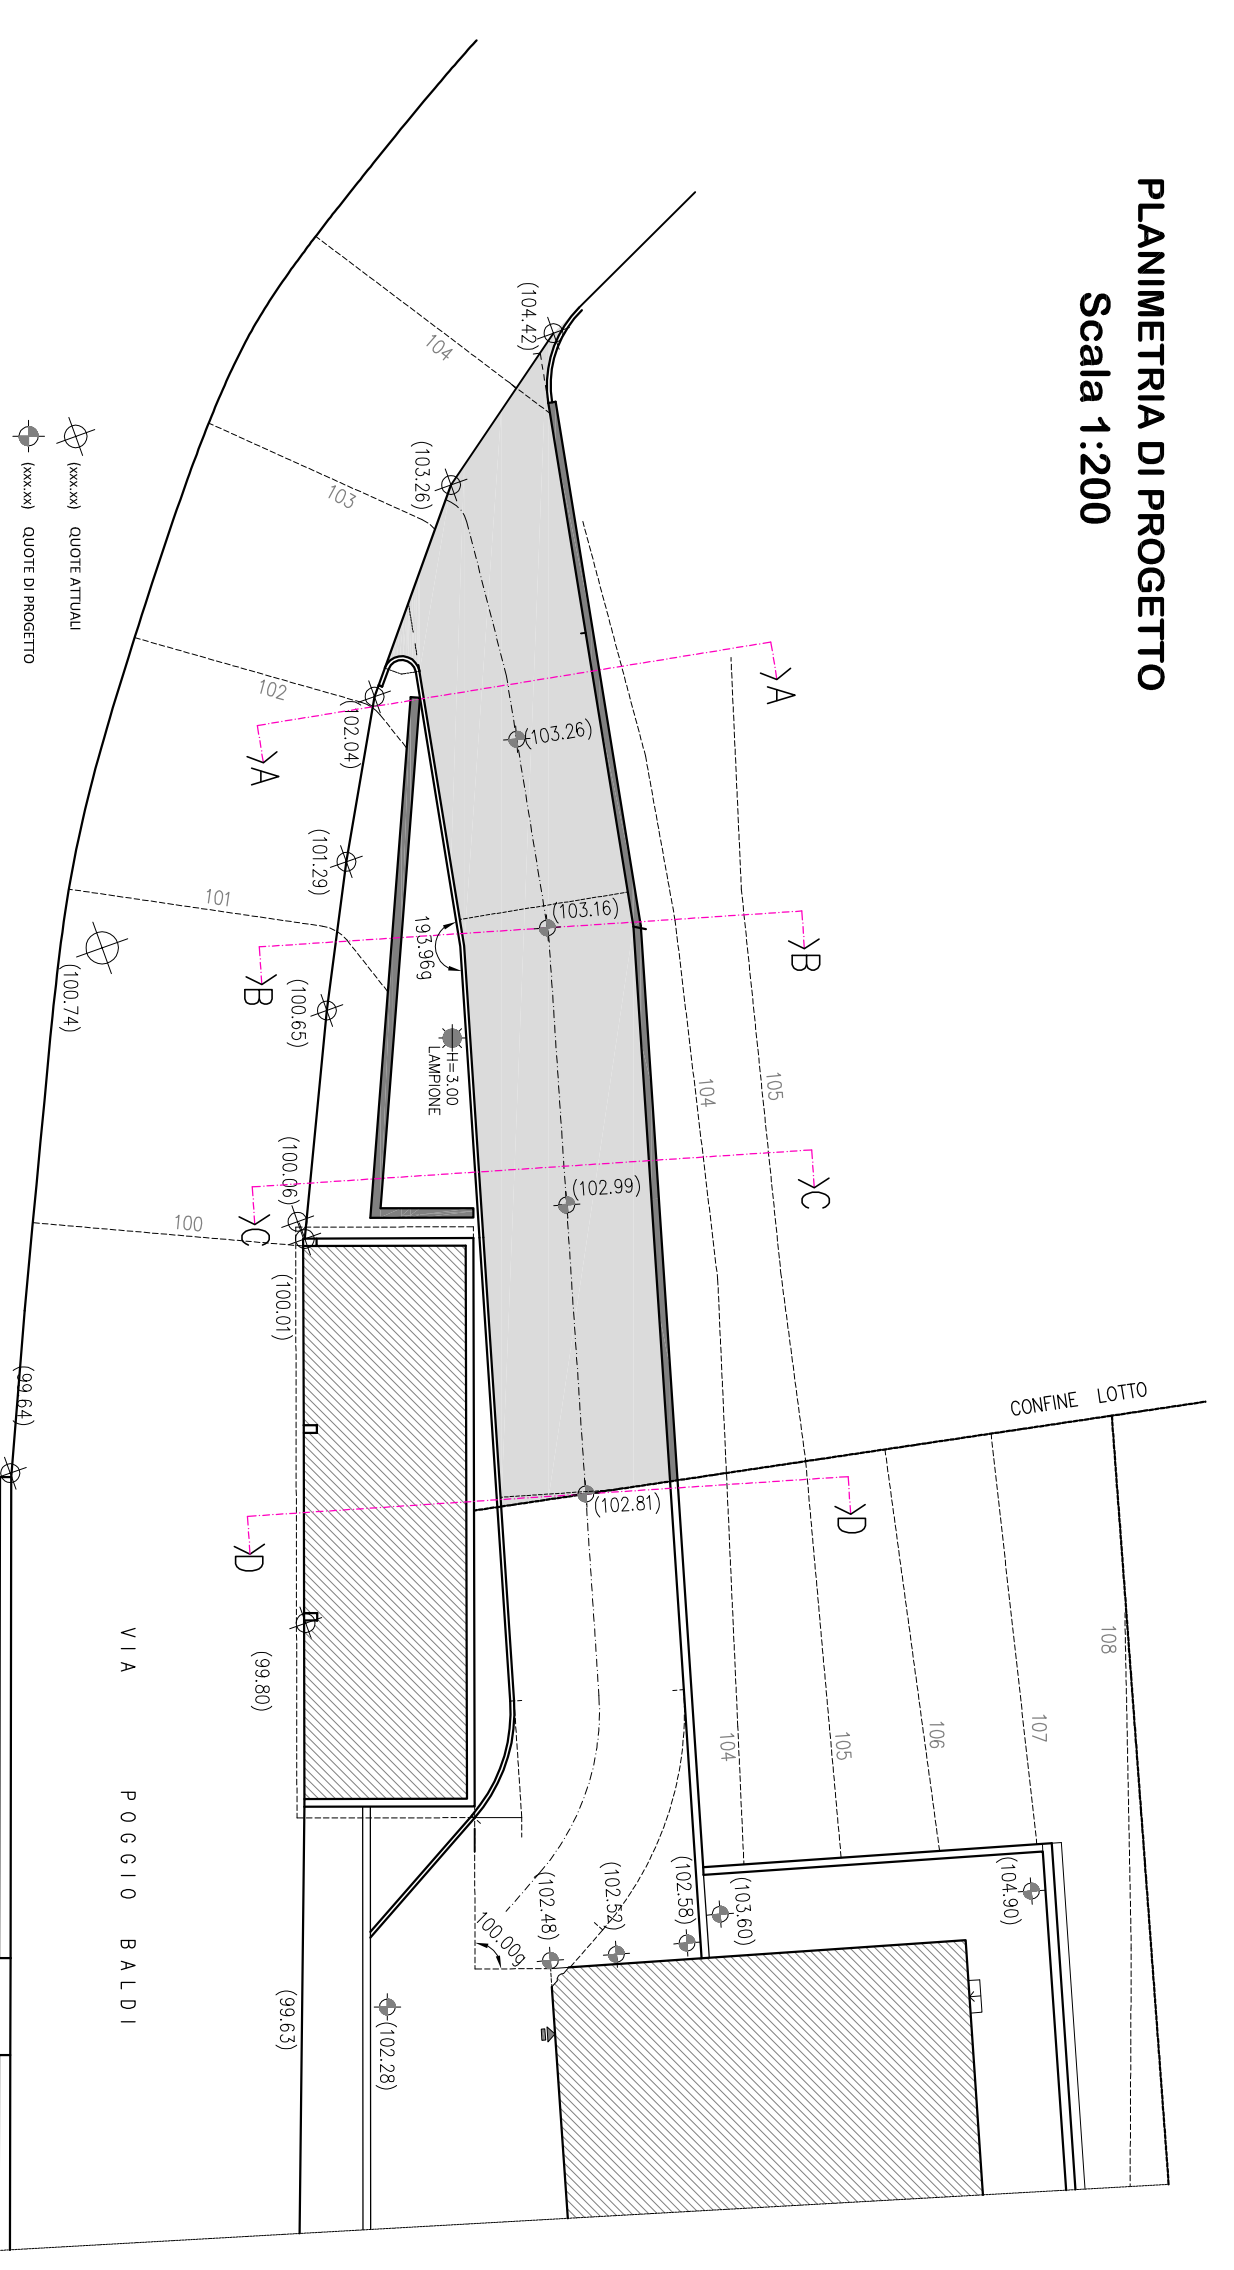

SCHEMA FOGNATURE
 Scala 1:200

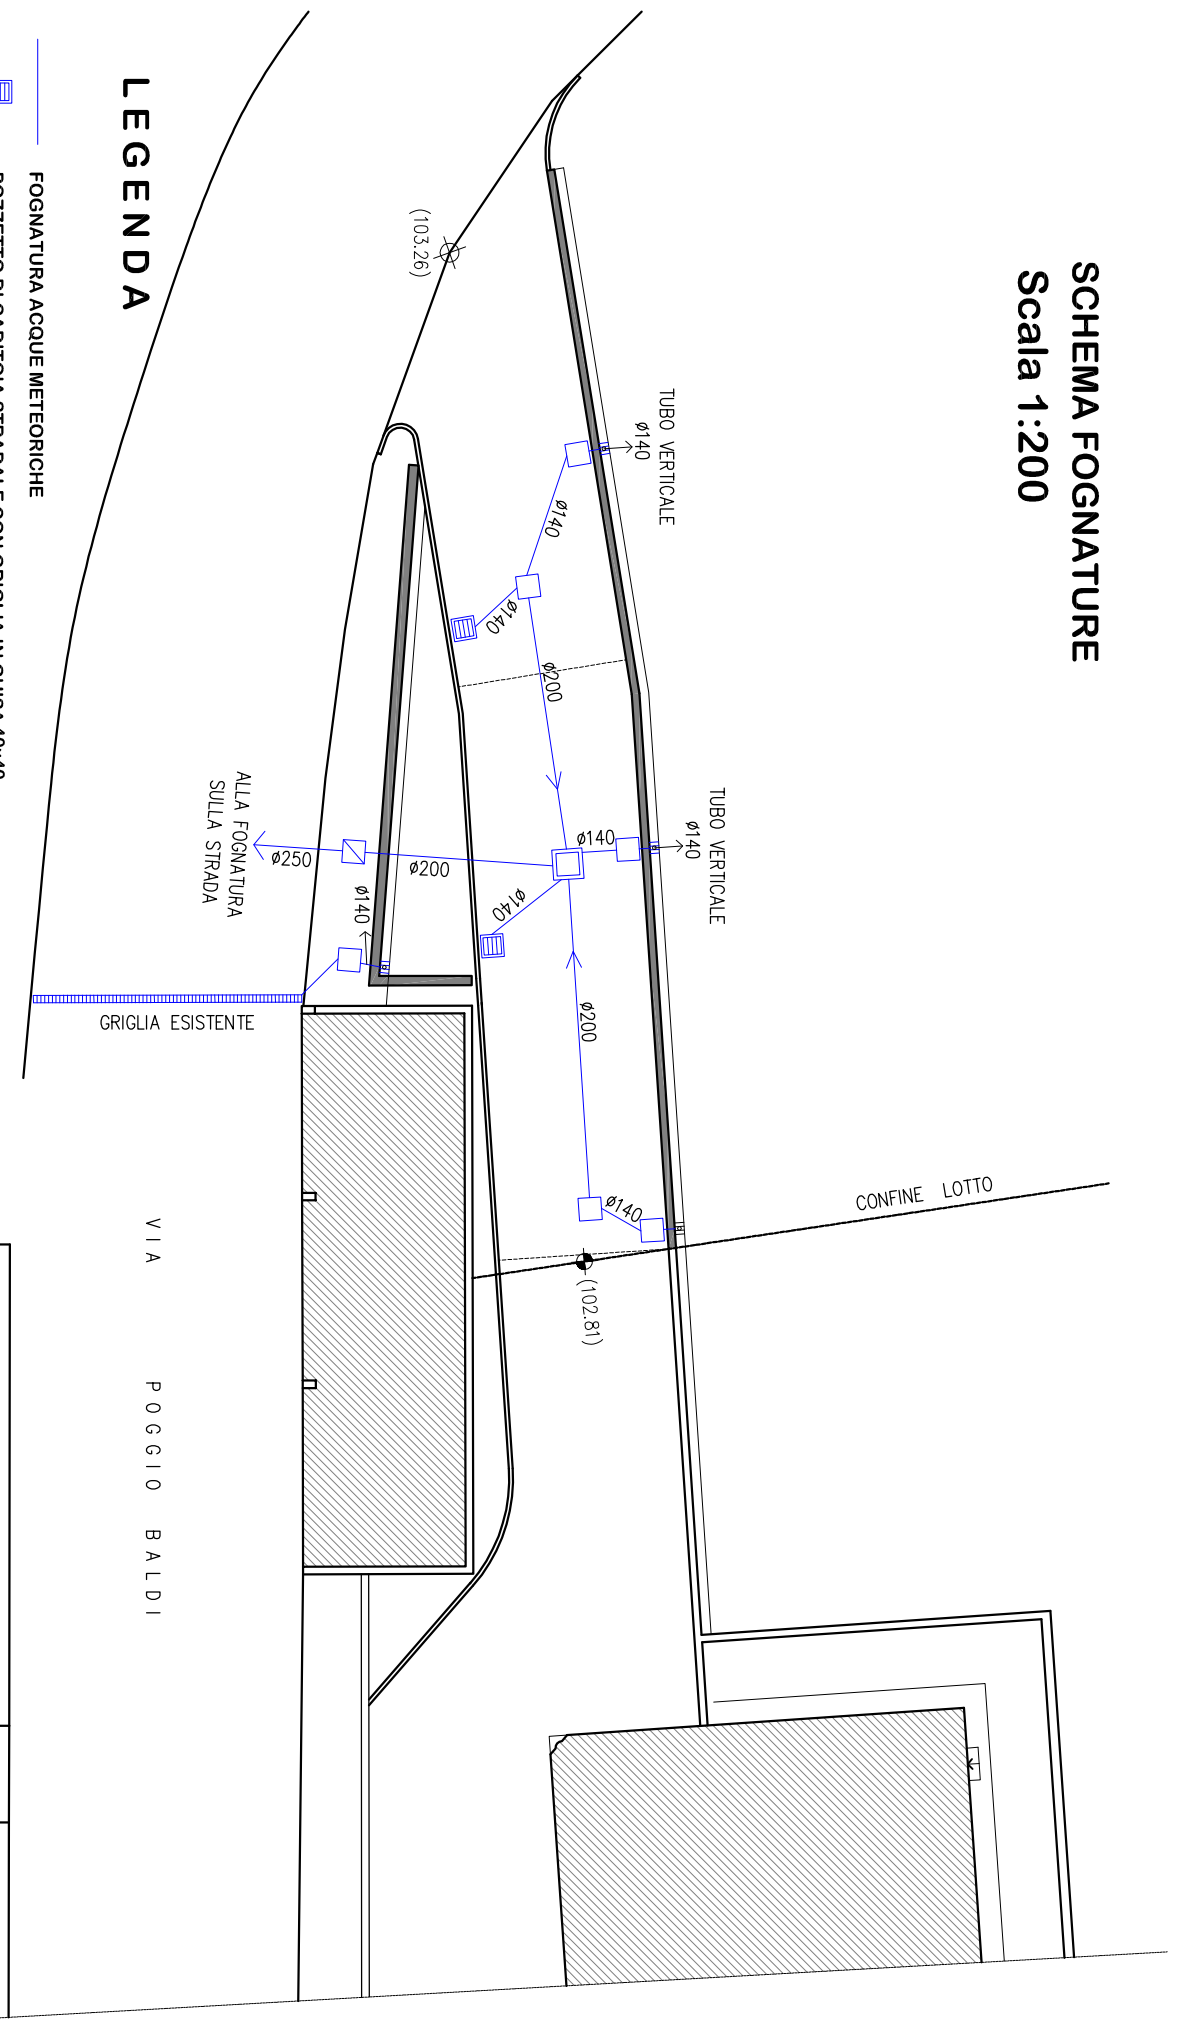

LEGENDA

- FOGNATURA ACQUE METEORICHE
- GRIGLIA IN ACCIAIO STRADALE CON GRIGLIA IN GHISA 40x40
- POZZETTO DI ISPEZIONE 40x40 o 50x50
- POZZETTO DI ISPEZIONE 70x70 o 80x80
- POZZETTO DI RACCOLTA 80x80 o 100x100

- (realtà) QUOTE ATTUALI
- (progetto) QUOTE DI PROGETTO