PROGETTO ESECUTIVO

Siena Casa Spa

VIA BIAGIO DI MONTLUCZ 37100 SIENA

COMUNE DI MONTEPULCIANO

OPERE DI URBANIZZAZIONE A SERVIZIO DI N. 20 ALLOGGI ERP IN LOC. ABBADIA (LOTTO BC)

PROGETTO ARCHITETTONICO: ARCH. ELISABETTA MARIANI
PROGETTO STRUTTURALE: ING SIMONA CRISCUOLO
COORDINAMENTO SICUREZZA IN FASE DI PROGETTAZIONE: P. ED. MICHELE CORTONESI

SEZIONI DI RILIEVO
scala 1:100

A2

03/2018

Sezione n.8

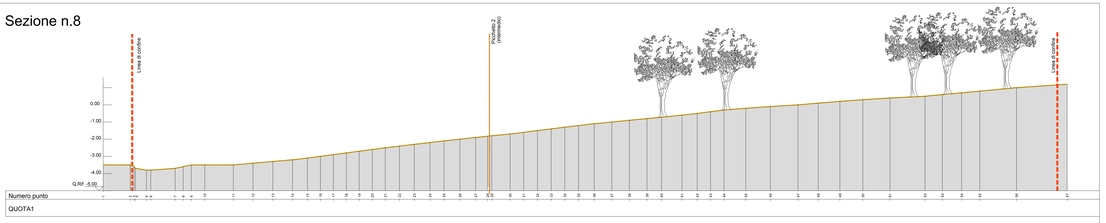

Sezione 5

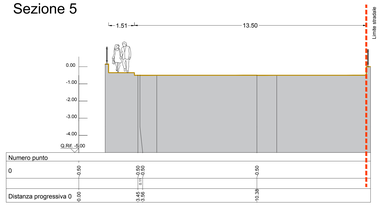

Sezione n.9

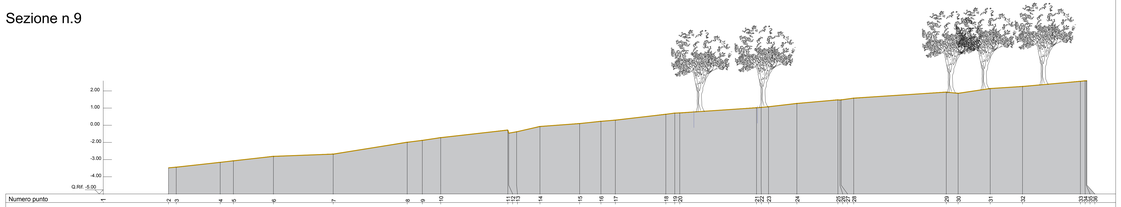

Sezione 3

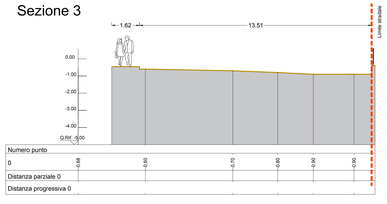

Individuazione sezioni di rilievo (1:500)

Sezione 2

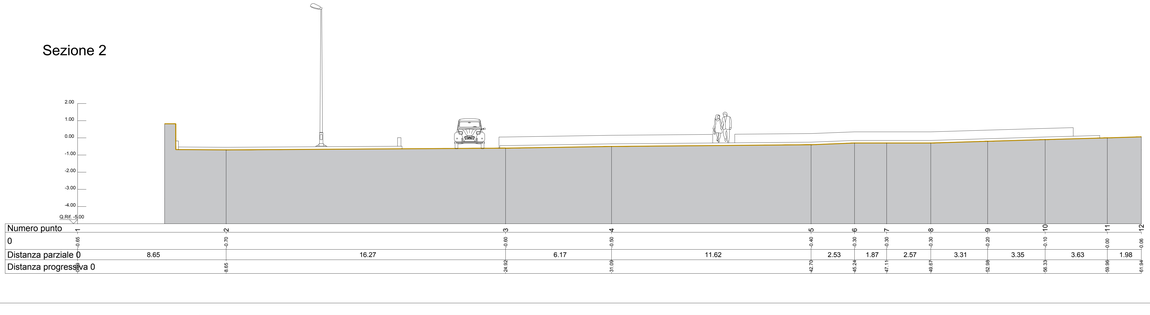

Sezione 4

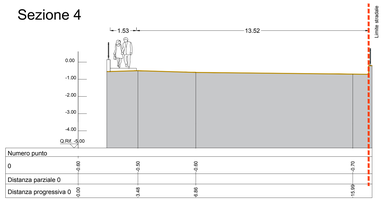
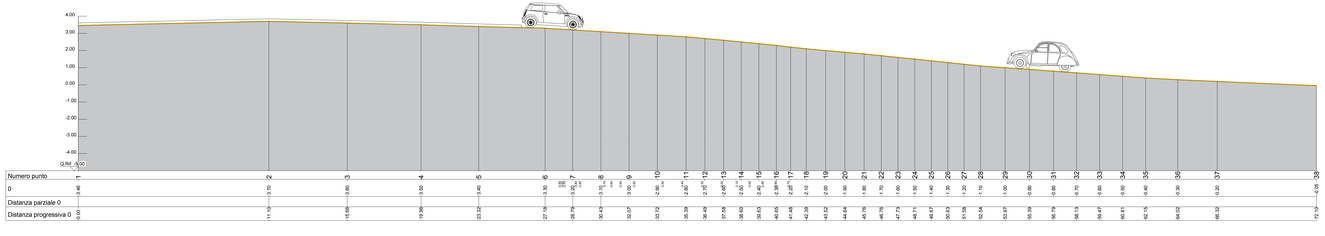
Sezione 1