

# COMUNE DI SIENA

Lavori di Manutenzione Straordinaria  
N° 8 ALLOGGI IN SIENA

Tavola n°  
**6PSC/C**

Scala:  
**1:100**


PIANTA  
PIANO TERRA

Alloggio:  
Via E. de Nicola n.1  
Foglio 14, Particella 100, Sub 8

**PROGETTO ESECUTIVO**  
**LAYOUT DI CANTIERE**



0 1 2 3 4m

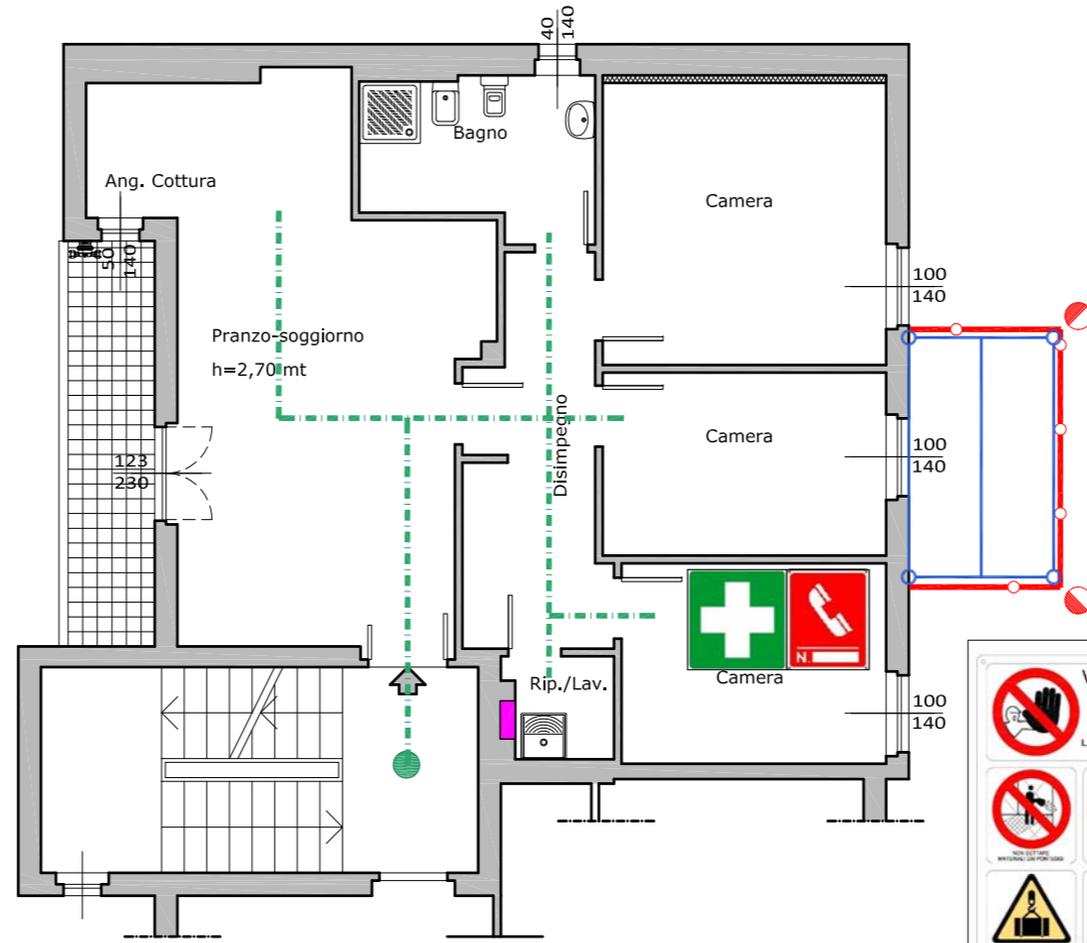


PIANO TERRA



**VIETATO L'ACCESSO AI NON ADDETTI AI LAVORI**  
La ditta non risponde di eventuali danni a persone o cose

- NON USARE MONTAGGIONE PER SOSTEGNO
- NON TORNARE SUBITO ALL'INTERNO DEI FORI

ATTENZIONE AI CARICHI SOVRESI  
ATTENZIONE CADUTA MATERIALI  

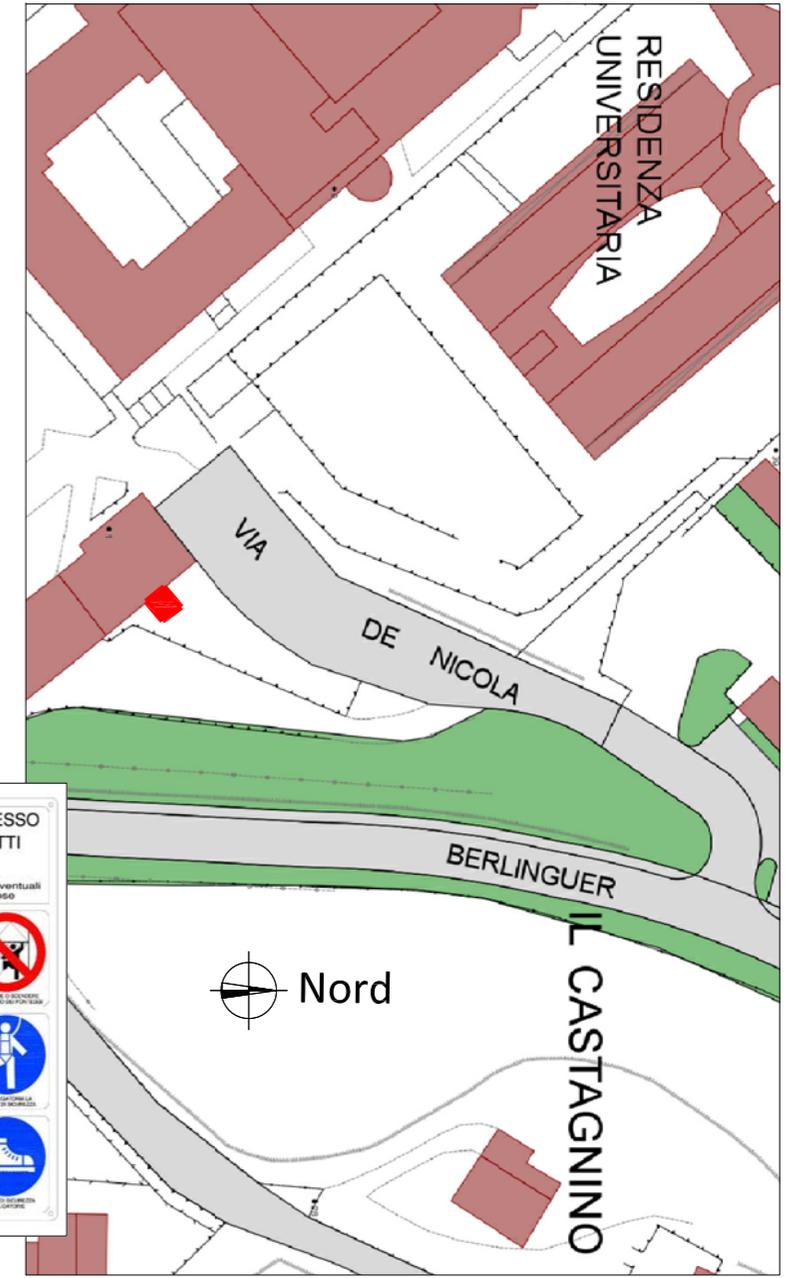

- ① INGRESSO CARRABILE
- ③ UFFICIO
- ⑤ MENSA
- ⑤ DEPOSITO MATERIALI
- ② INGRESSO PEDONALE
- ④ INFERMERIA
- ⑥ SERVIZIO IGIENICO
- ⑥ ACCUMULO RIFIUTI



- LAMPADINE LUMINOSE
- PERCORSO SICURO
- AREA SUOLO PUBBLICO (da richiedere al comune)
- RECINZIONE CANTIERE