PROGETTO ESECUTIVO

Siena Casa Spa

VIA BIAGIO DI MONTLUCI 7 53100 SIENA

COMUNE DI MONTEPULCIANO

OPERE DI URBANIZZAZIONE A SERVIZIO DI N. 20 ALLOGGI ERP IN LOC. ABBADIA (LOTTO BC)

PROGETTO ARCHITETTONICO: ARCH. ELISABETTA MARIANI
PROGETTO STRUTTURALE: ING SIMONA CRISCUOLO
COORDINAMENTO SICUREZZA IN FASE DI PROGETTAZIONE: P. ED. MICHELE CORTONESI

STATO ATTUALE
PIANO QUOTATO E SEZIONI DI RILIEVO
scala 1:100 -1:200

A1

01/2018

LEGENDA:

- linea di sezione
- linea di confine
- limite sede stradale
- marciapiede esistente h max. 15,00 cm. (cordolo esterno in travertino , cordolo interno in cemento, pavimentazione in betonelle grigie)
- marciapiede esistente incompiuto (cordolo in travertino da scalliare o riposizionare; pavimentazione mancante)
- caditoia in ghisa (raccolta acque piovane)
- Caposaldo (quota di riferimento rilievo 0,00)
- Pozzetto
- Ingresso carrabile o pedonale
- tratto 1 - strada asfaltata con cedimenti diffusi.
- tratto 2 - strada non asfaltata e con sottofondo in pessimo stato di conservazione.
- tratto 3 - strada sterrata priva di sottofondo.

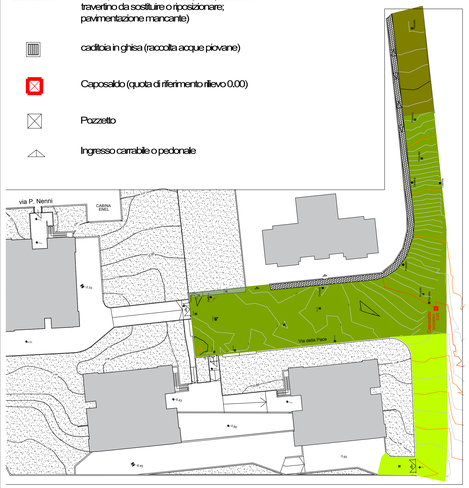

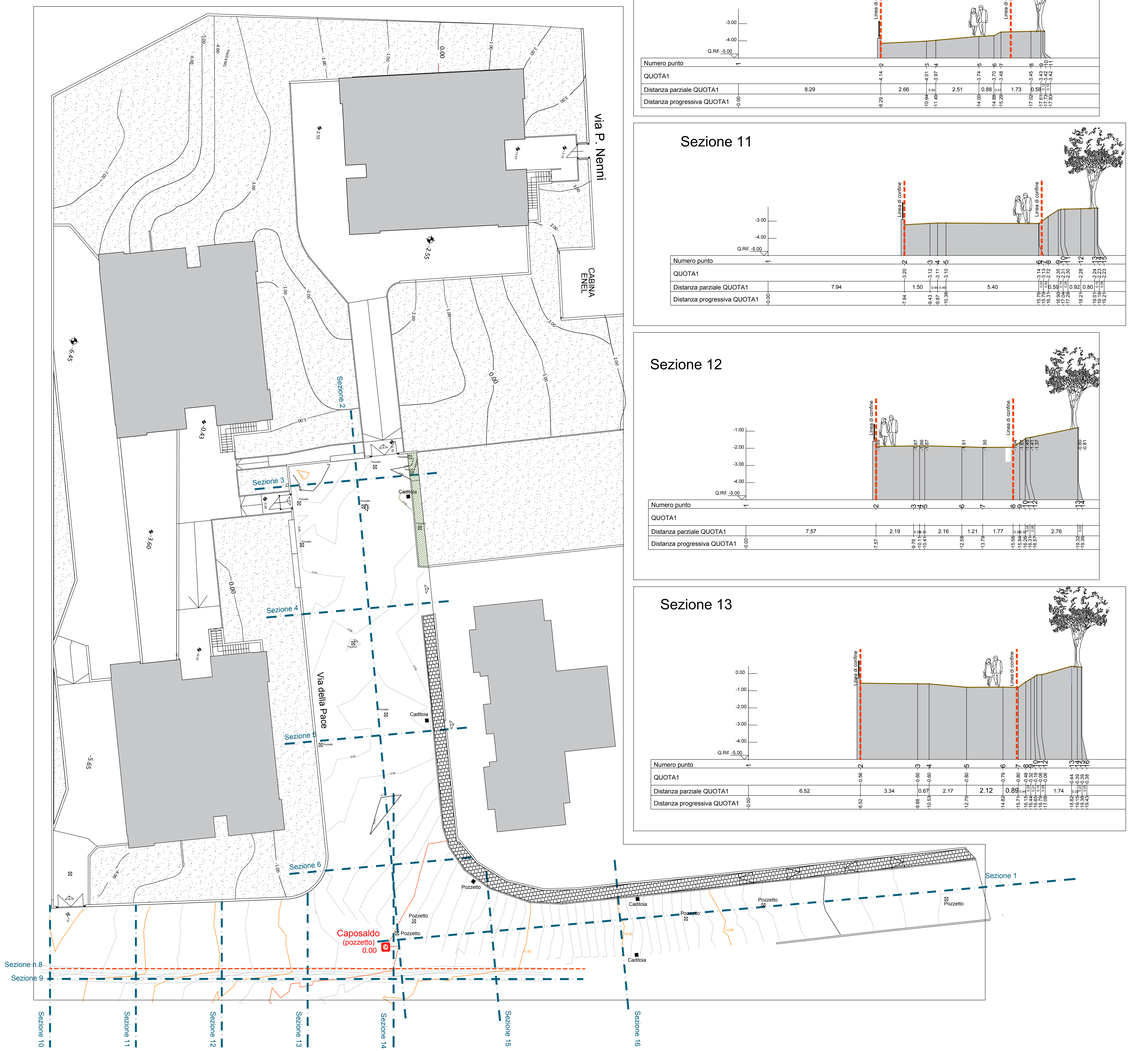

PIANO QUOTATO SCALA 1:200

Sezione 10

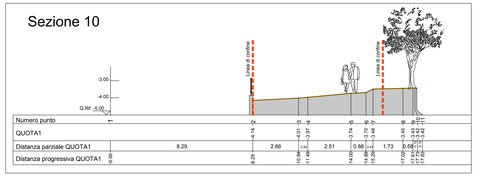

Numero punto	1	2	3	4	5	6	7	8	9	10	11	12	13

Sezione 11

Numero punto	1	2	3	4	5	6	7	8	9	10	11	12	13

Sezione 12

Numero punto	1	2	3	4	5	6	7	8	9	10	11	12	13

Sezione 13

Numero punto	1	2	3	4	5	6	7	8	9	10	11	12	13
Distanza parziale QUOTA1		6.52	3.34	0.67	2.17	2.12	0.89			1.74			
Distanza progressiva QUOTA1	0.00	6.52	9.86	10.53	12.70	14.82	15.71	16.16	16.16	17.90	18.34	18.34	18.34

Sezione 14

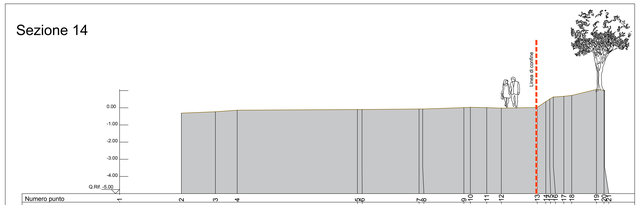

Numero punto	1	2	3	4	5	6	7	8	9	10	11	12	13	14	15	16	17	18	19	20
QUOTA1																				
Distanza parziale QUOTA1		1.99	1.27	7.00			3.31		2.40	0.95	0.85	2.09		1.44						
Distanza progressiva QUOTA1	0.00	1.99	3.26	10.26	10.26	10.26	13.57	13.57	15.97	16.92	17.77	19.86	19.86	21.30	21.30	21.30	21.30	21.30	21.30	21.30

Sezione 15

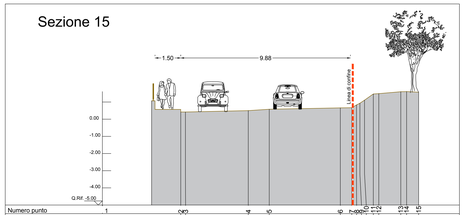

Numero punto	1	2	3	4	5	6	7	8	9	10	11	12	13	14	15

Sezione 16

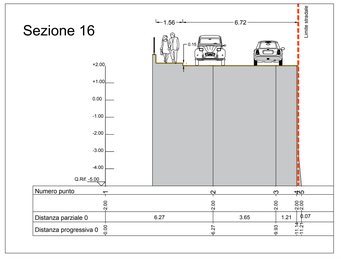

Numero punto	1	2	3	4
Distanza parziale 0		6.27	3.65	1.21
Distanza progressiva 0	0.00	6.27	9.93	11.14

Sezione 6

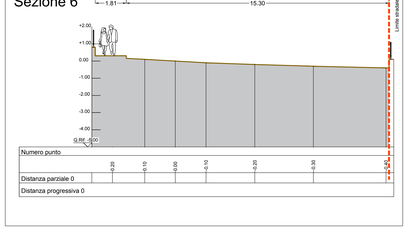

Numero punto	1	2	3	4	5	6	7
